

Лист 01	Сопроводительное письмо	Лист 21	Развёртки (Гардеробная)
Лист 02	Обмерочный план	Лист 22	Развёртки (Санузел)
Лист 03	Схема демонтажа стен	Лист 23	Развёртки (Спальня)
Лист 04	План возводимых перегородок	Лист 24	ЧЗП. Шкаф 1 (Прихожая)
Лист 05	Планировочное решение	Лист 25	ЧЗП. Стеновая панель 1 (Гостиная)
Лист 06	Схема отделки стен	Лист 26	ЧЗП. Стеллаж (Гостиная)
Лист 07	Схема напольных покрытий	Лист 27	ЧЗП. Рабочий стол (Гостиная)
Лист 08	Схема устройства тёплого пола	Лист 28	ЧЗП. Комод (Лоджия)
Лист 09	Схема выводов под воду	Лист 29	ЧЗП. Кухонный гарнитур. Лист 1 (Кухня)
Лист 10	Схема открывания дверей	Лист 30	ЧЗП. Кухонный гарнитур. Лист 2 (Кухня)
Лист 11	План потолка и потолочных светильников	Лист 31	ЧЗП. Кухонный гарнитур. Лист 3 (Кухня)
Лист 12	Схема привязки уровней натяжного потолка	Лист 32	ЧЗП. Шкаф 2 (Гардеробная)
Лист 13	План расположения потолочных светильников	Лист 33	ЧЗП. Шкаф 3 (Гардеробная)
Лист 14	Схема вкл./выкл. электроосвещения	Лист 34	ЧЗП. Шкаф 4 (Санузел)
Лист 15	План расположения электрооборудования	Лист 35	ЧЗП. Тумба с раковиной (Санузел)
Лист 16	План развёрток	Лист 36	ЧЗП. Зеркало (Санузел)
Лист 17	Развёртки (Прихожая)	Лист 37	ЧЗП. Шкаф 5 (Спальня)
Лист 18	Развёртки (Гостиная)	Лист 38	ЧЗП. Стеновая панель 2 (Спальня)
Лист 19	Развёртки (Лоджия)		
Лист 20	Развёртки (Кухня)		


ДИЗАЙНЕР	САБИНА ЗЕНЧЕНКО
МАСШТАБ	A3

ПРИМЕЧАНИЕ

- 1. Все размеры указаны в мм.
- 2. Необходимо учитывать возможные погрешности в проектных и реальных размерах.
- 3. S **общая** = 57,1 м2
- 4. Н **потолка** = 2740 мм,
на лоджии = 2720 мм
- 5. Н **дверных проёмов** = 2125 мм
(кроме отдельно указанных)
- 6. Толщина **межкомнатных перегородок** = 120 мм

ЭКСПЛИКАЦИЯ ПОМЕЩЕНИЙ

1	Прихожая	6,8 м2
2	Спальня 1	11,1 м2
3	Лоджия	2,8 м2
4	Кухня - гостиная	18,5 м2
5	Санузел	4,1 м2
6	Спальня 2	13,9 м2

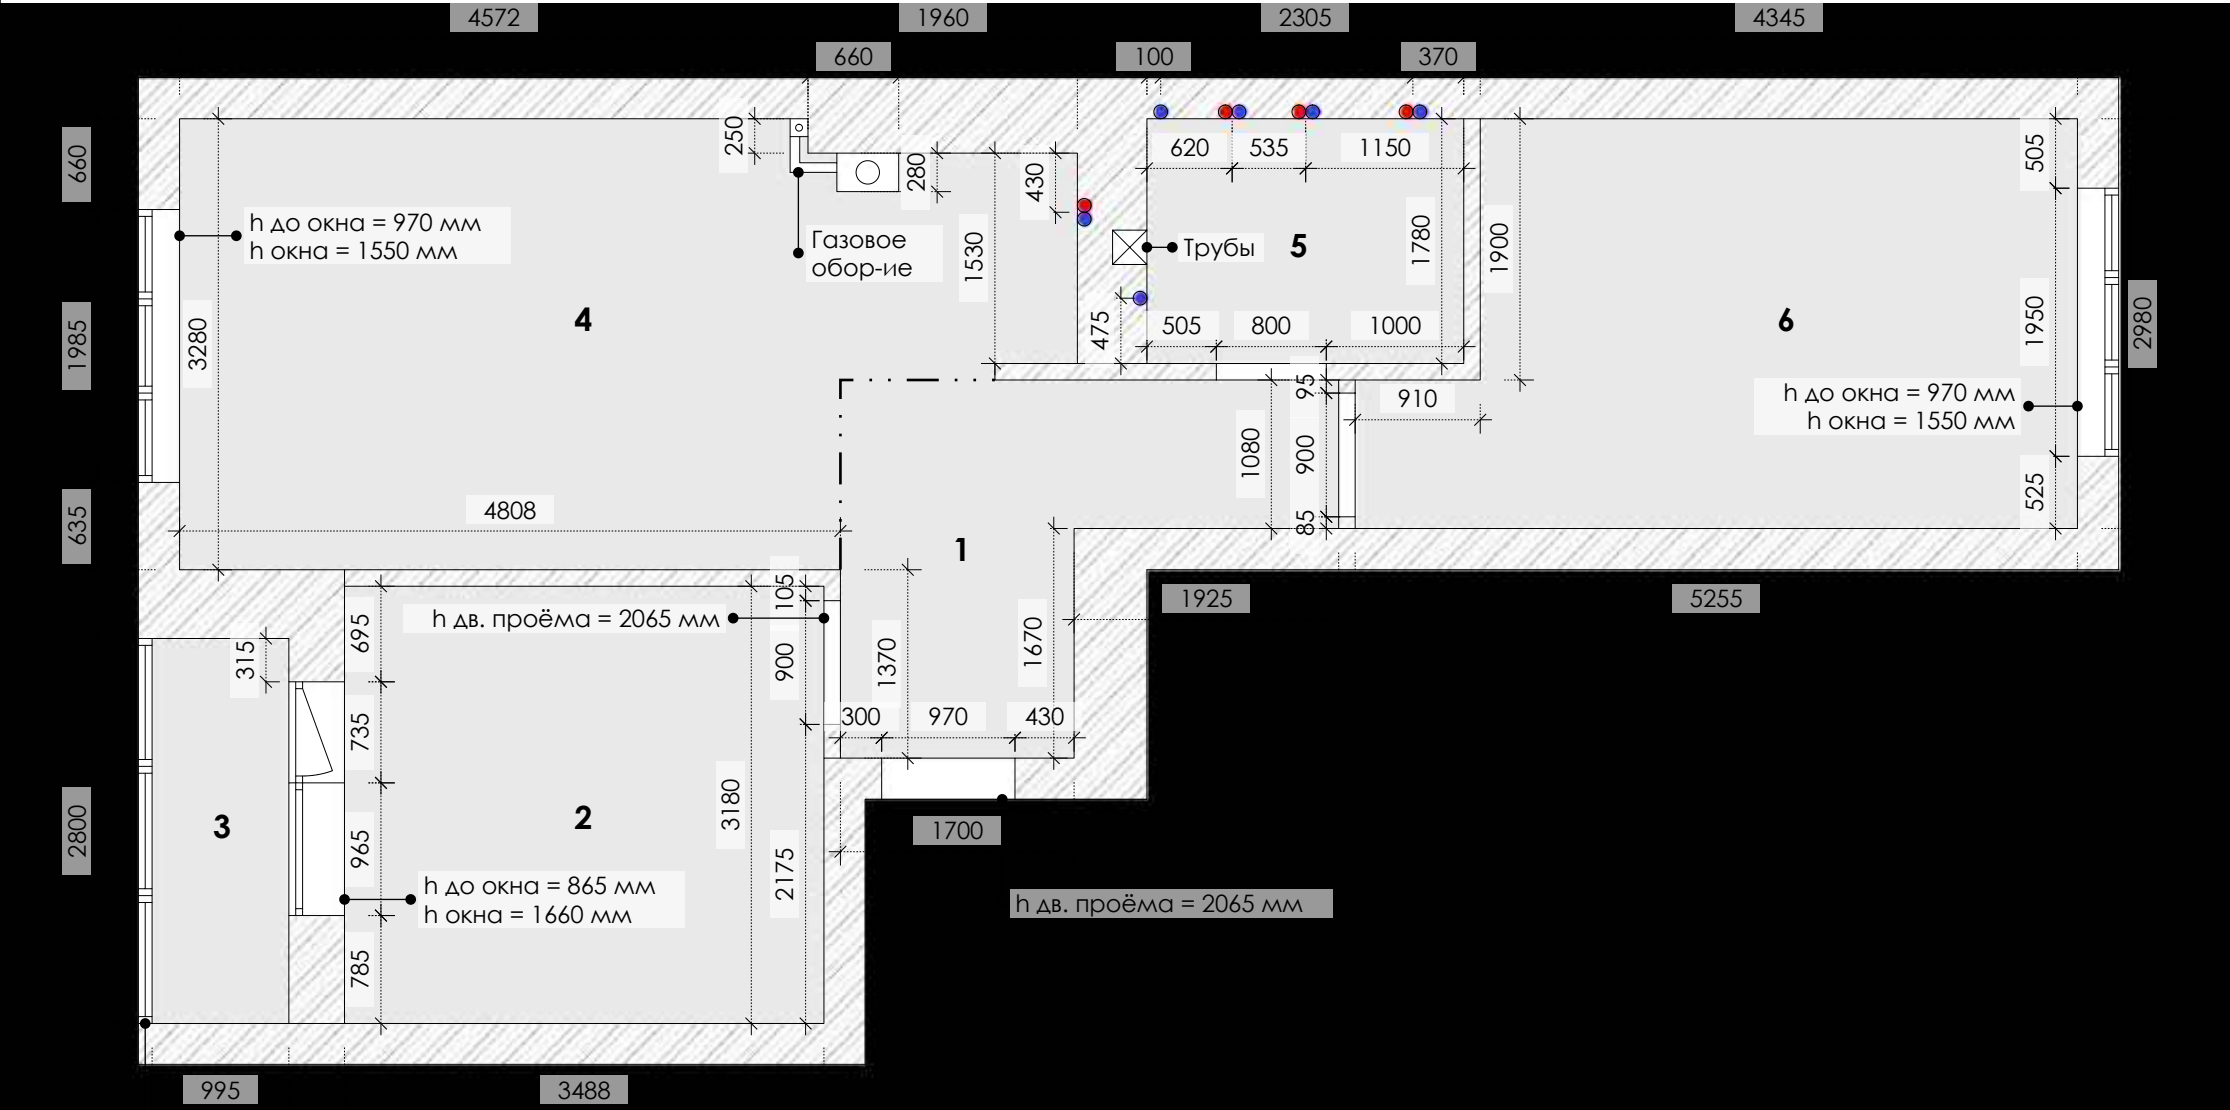

• h до окна = 930 мм


ДИЗАЙНЕР	САБИНА ЗЕНЧЕНКО
МАСШТАБ	1:55/ А3

ПРИМЕЧАНИЕ


- 1. Все размеры указаны в мм.
- 2. Необходимо учитывать возможные погрешности в проектных и реальных размерах.
- 3. Смотреть совместно со **схемой открывания дверей**.

УСЛОВНЫЕ ОБОЗНАЧЕНИЯ

Демонтируемые участки стен

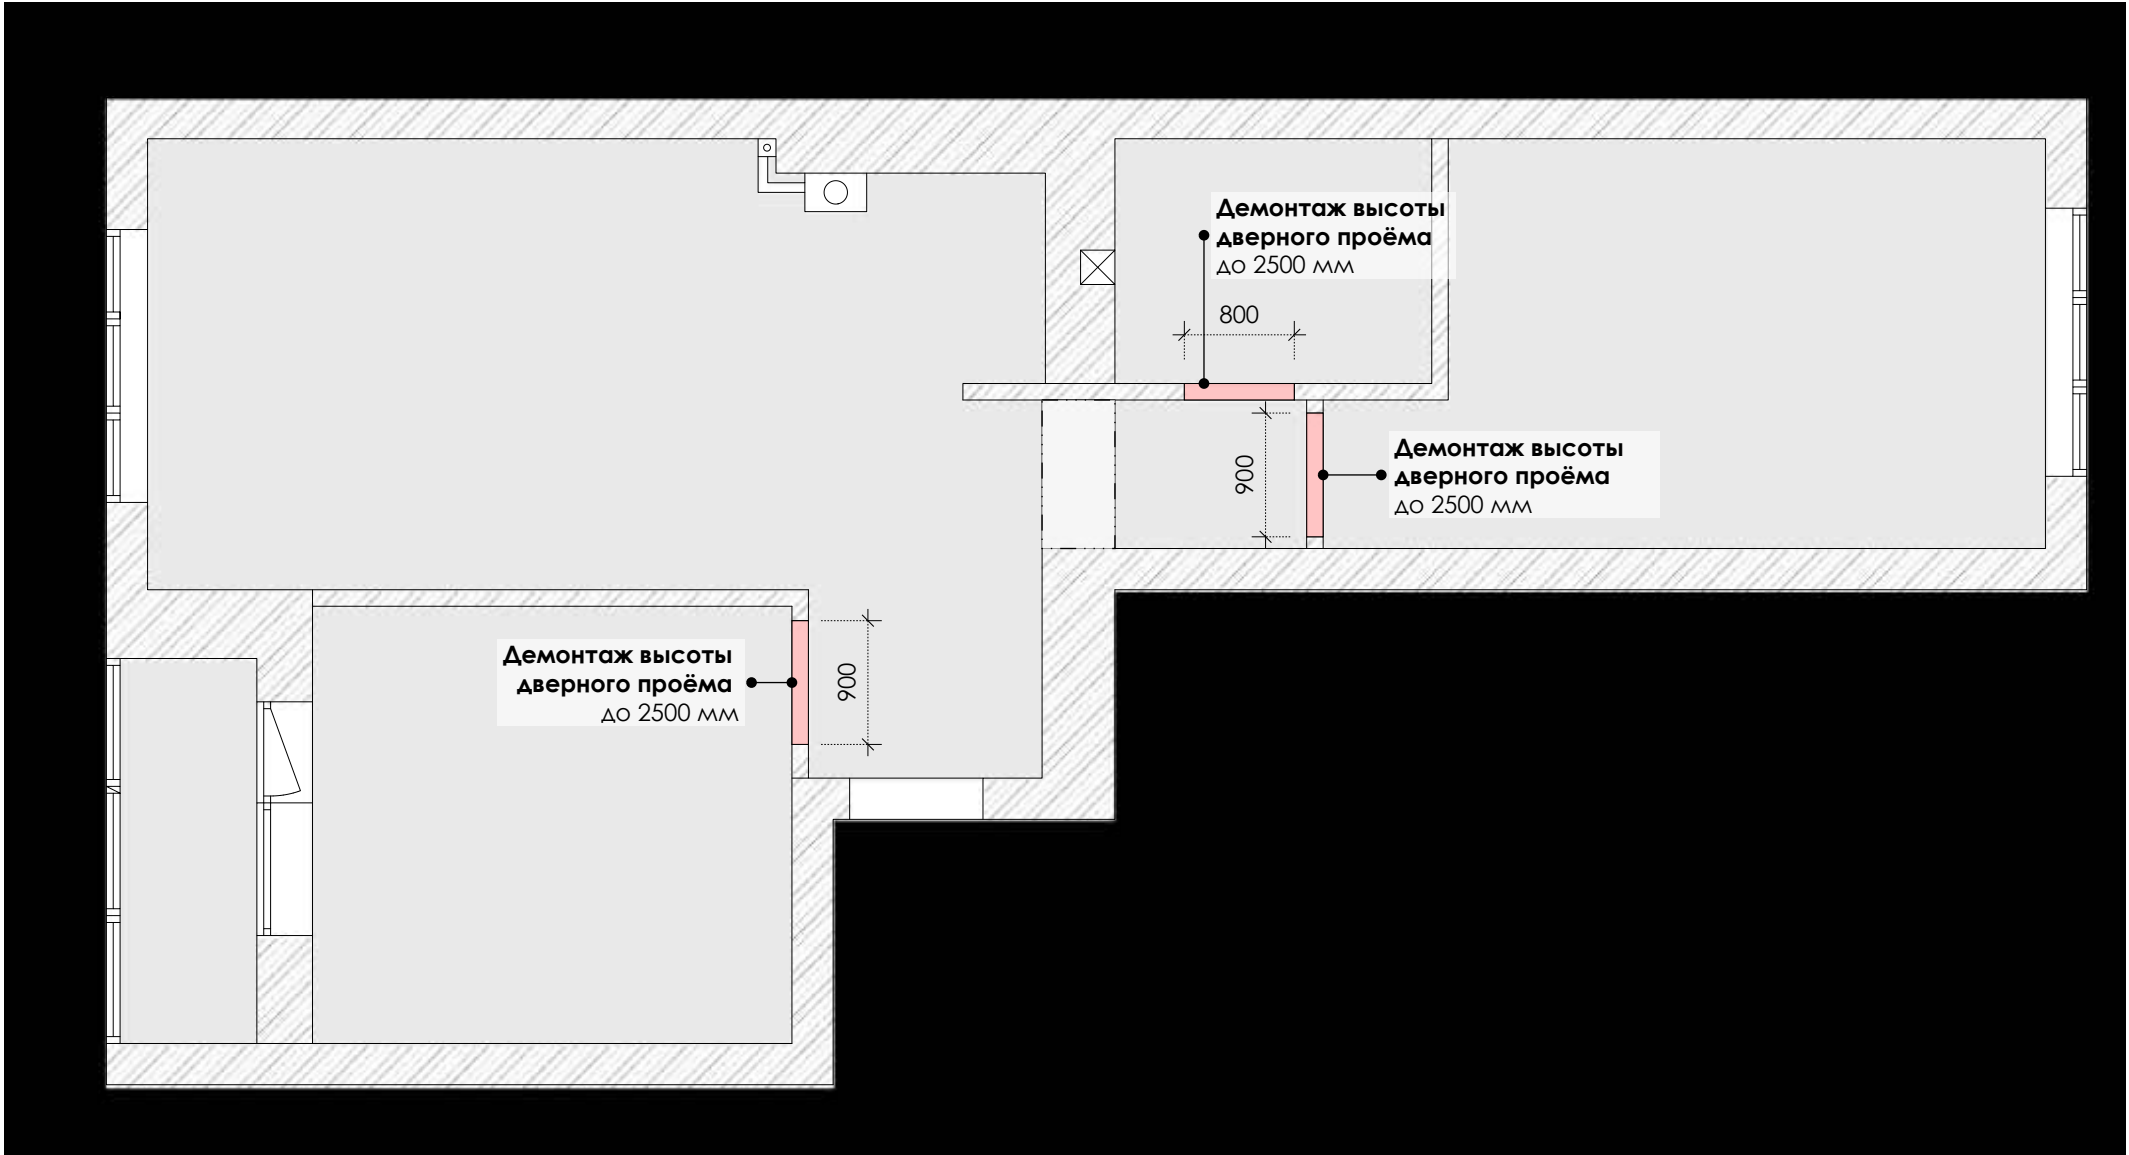

ДИЗАЙНЕР	САБИНА ЗЕНЧЕНКО
МАСШТАБ	1:55/ А3

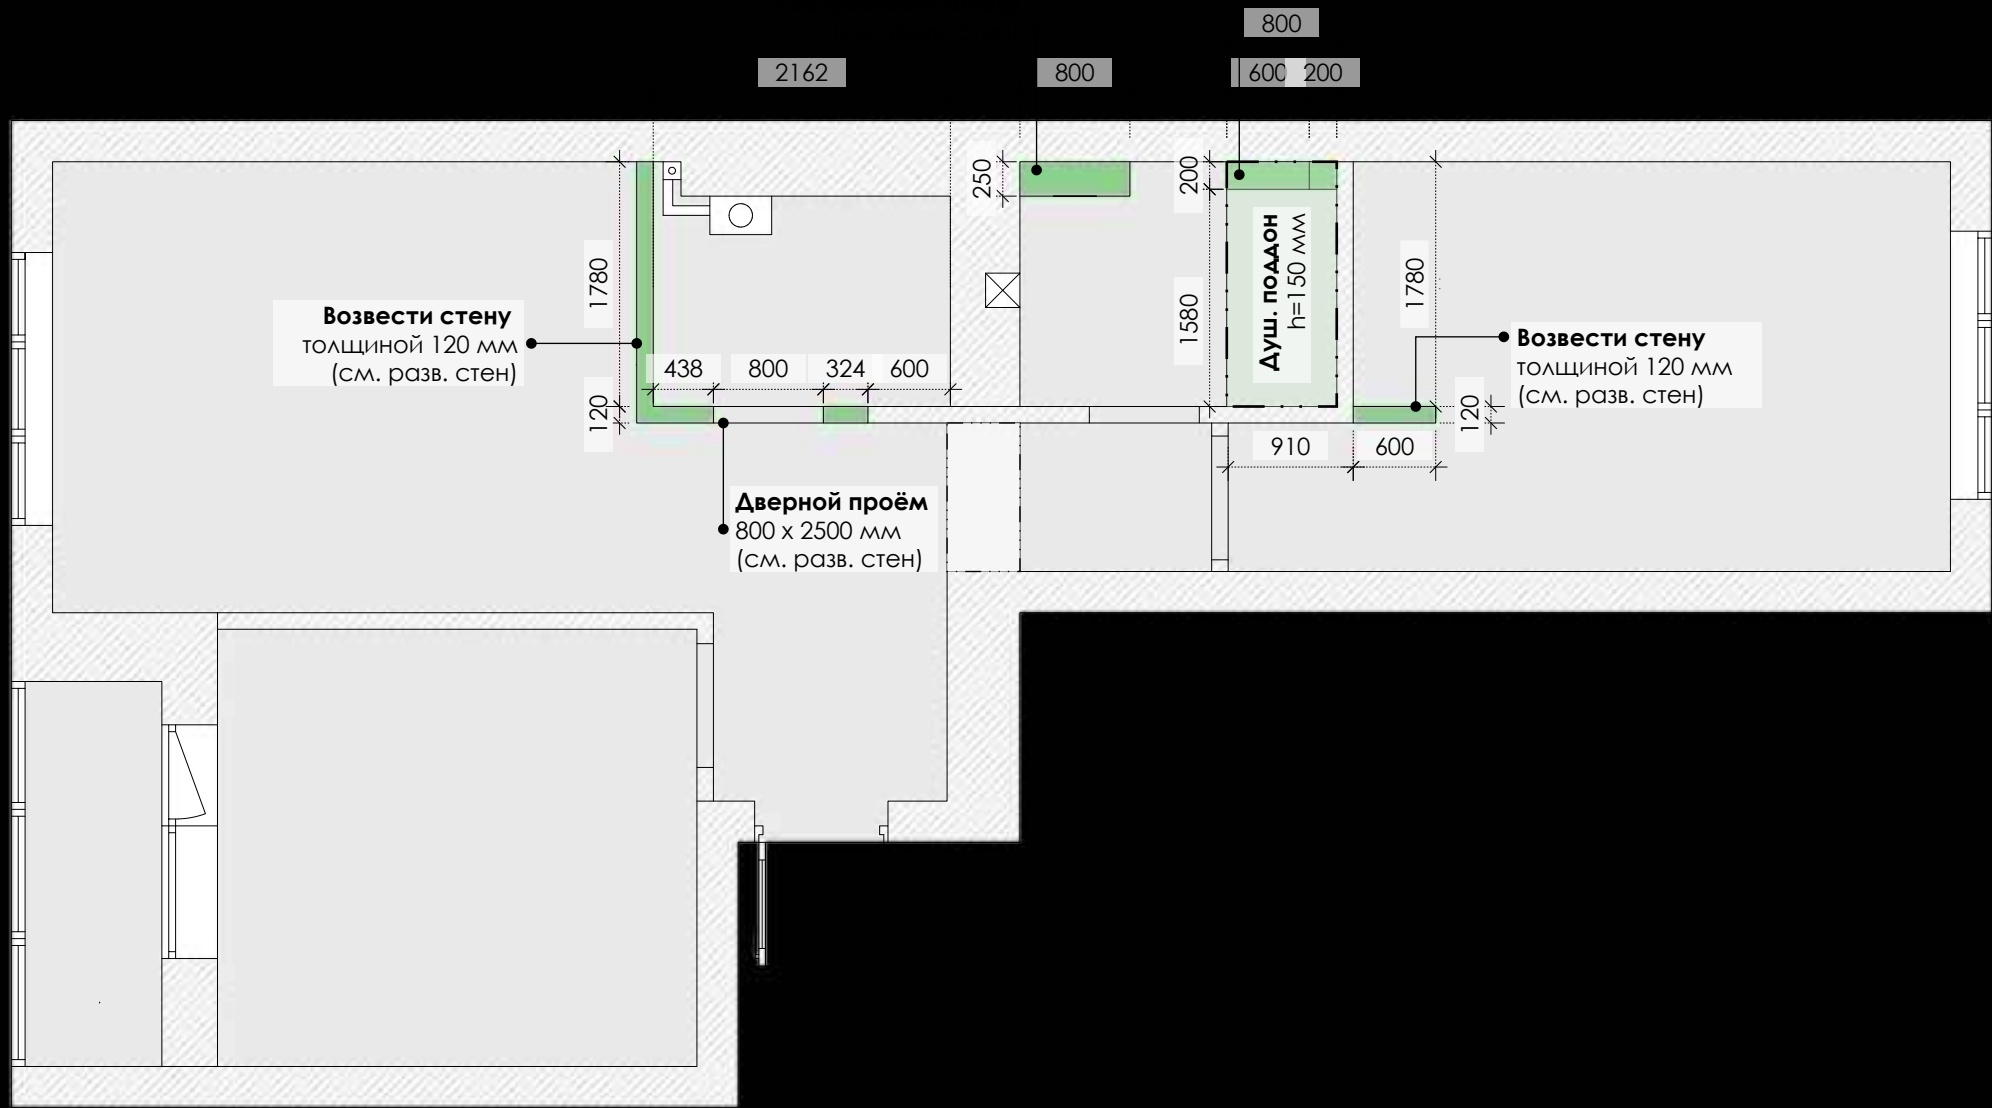

ПРИМЕЧАНИЕ

1. Все размеры указаны в мм.
2. Необходимо учитывать возможные погрешности в проектных и реальных размерах.
3. Отделку помещений выполнить только после монтажа всех коммуникаций.
4. Гипсокартонные перегородки выполнять согласно рекомендациям фирмы-производителя.
5. Смотреть совместно с развертками стен и сметой отделочных материалов.

ОБЪЕКТНЫЕ ОБОЗНАЧЕНИЯ

Зеленые участки стен


ДИЗАЙНЕР	САБИНА ЗЕНЧЕНКО
МАСШТАБ	1:55/ А3

ПРИМЕЧАНИЕ


- 1. Все размеры указаны в мм.
- 2. Необходимо учитывать возможные погрешности в проектных и реальных размерах.
- 3. S **общая** = 57,1 m2
- 4. Н **потолка** = 2740 мм, на лоджии = 2720 мм
- 5. Н **дверных проёмов** = 2125 мм (кроме отдельно указанных)
- 6. Толщина **межкомнатных перегородок** = 120 мм

ЭКСПЛИКАЦИЯ ПОМЕЩЕНИЙ

1	Прихожая	6,8 m2
2	Гостиная	11,1 m2
3	Лоджия	2,8 m2
4	Кухня	14,6 m2
5	Гардеробная	3,4 m2
6	Санузел	4,1 m2
7	Спальня	13,9 m2

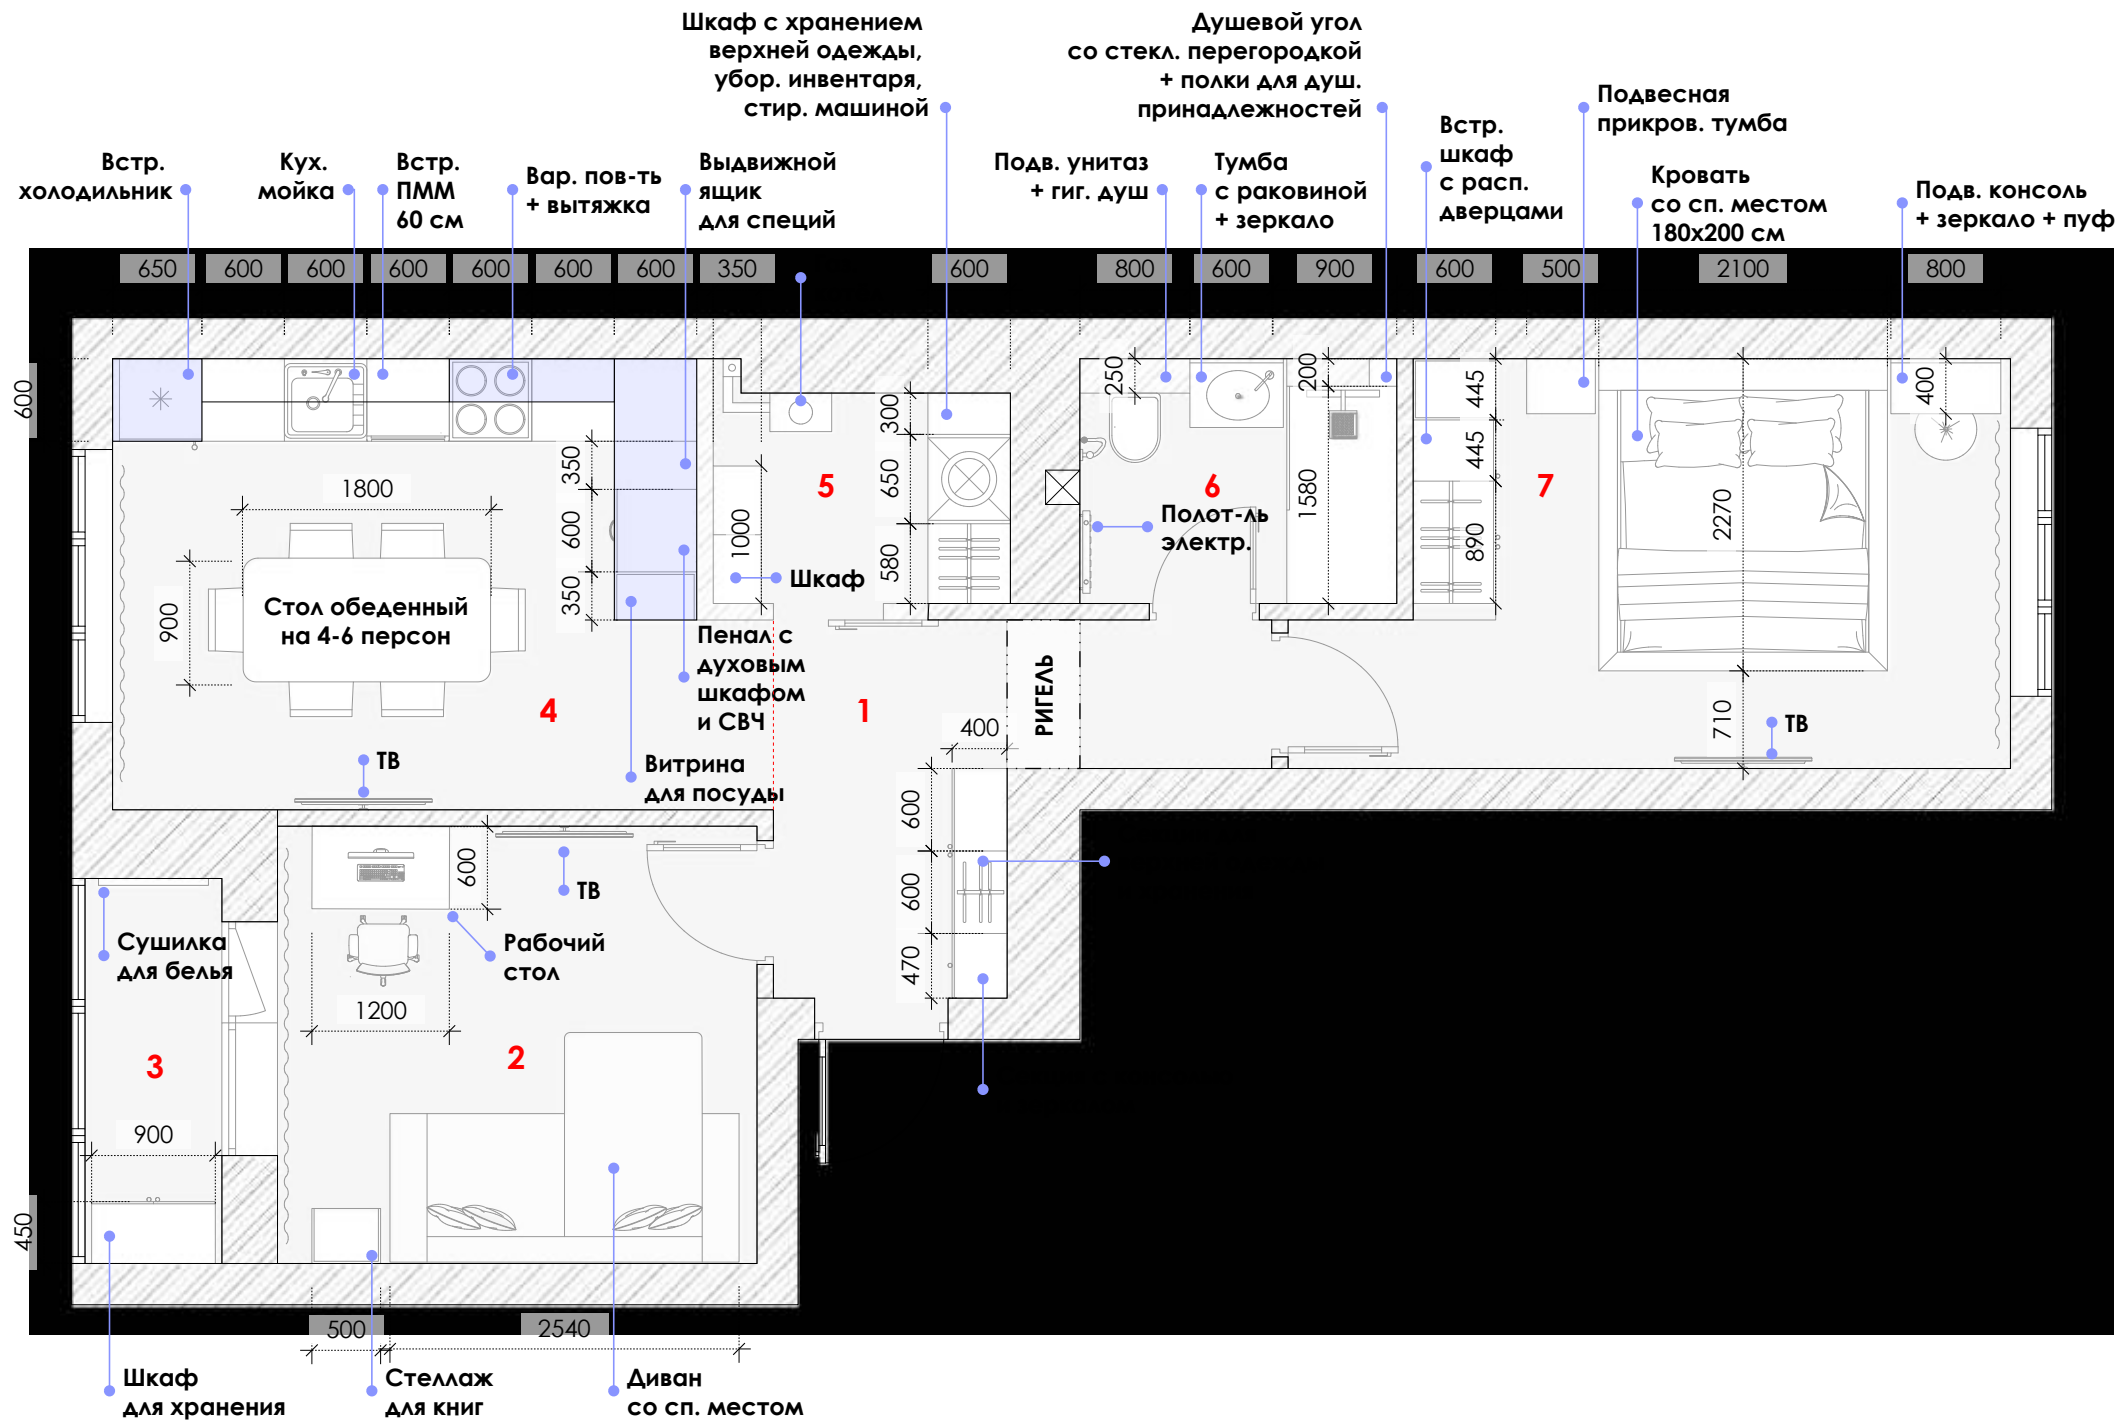


ДИЗАЙНЕР	САБИНА ЗЕНЧЕНКО
МАСШТАБ	1:55/ A3

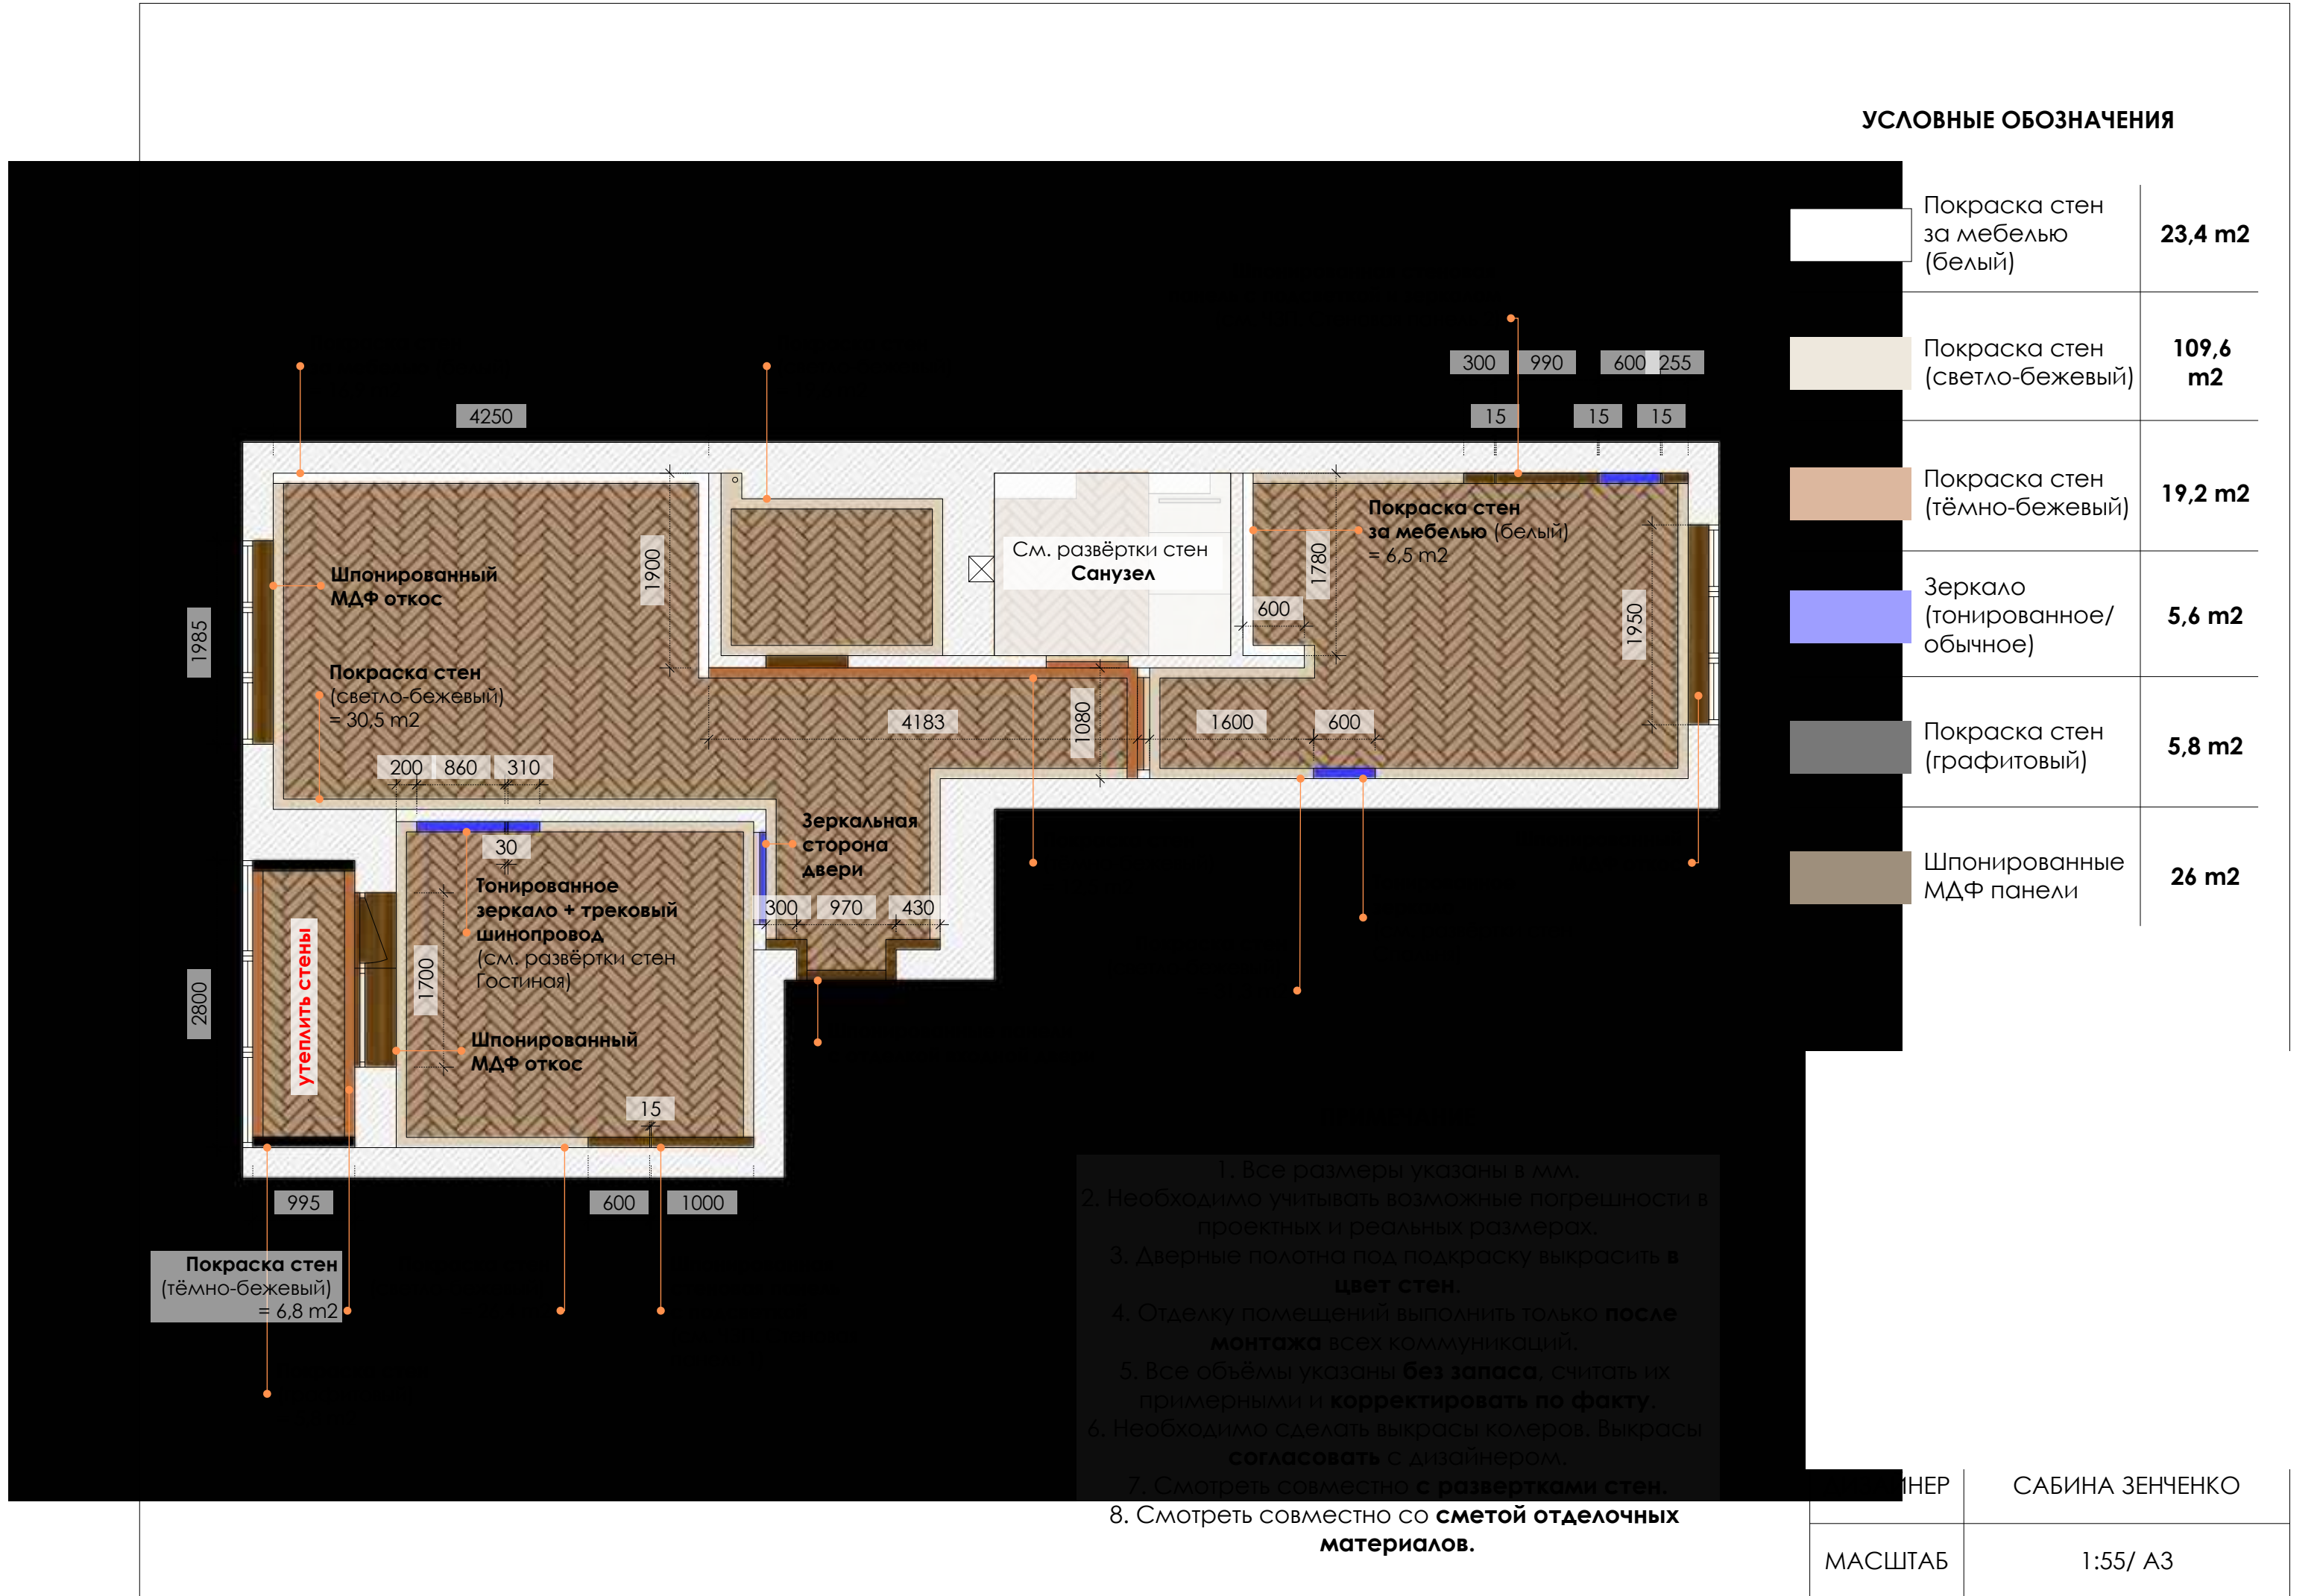

ПРИМЕЧАНИЕ

- 1. Все размеры указаны в мм.
- 2. Необходимо учитывать возможные погрешности в проектных и реальных размерах.
- 3. Все объёмы указаны **без запаса**, считать их примерными и **корректировать по факту**.
- 4. Смотреть совместно со **сметой отделочных материалов**.

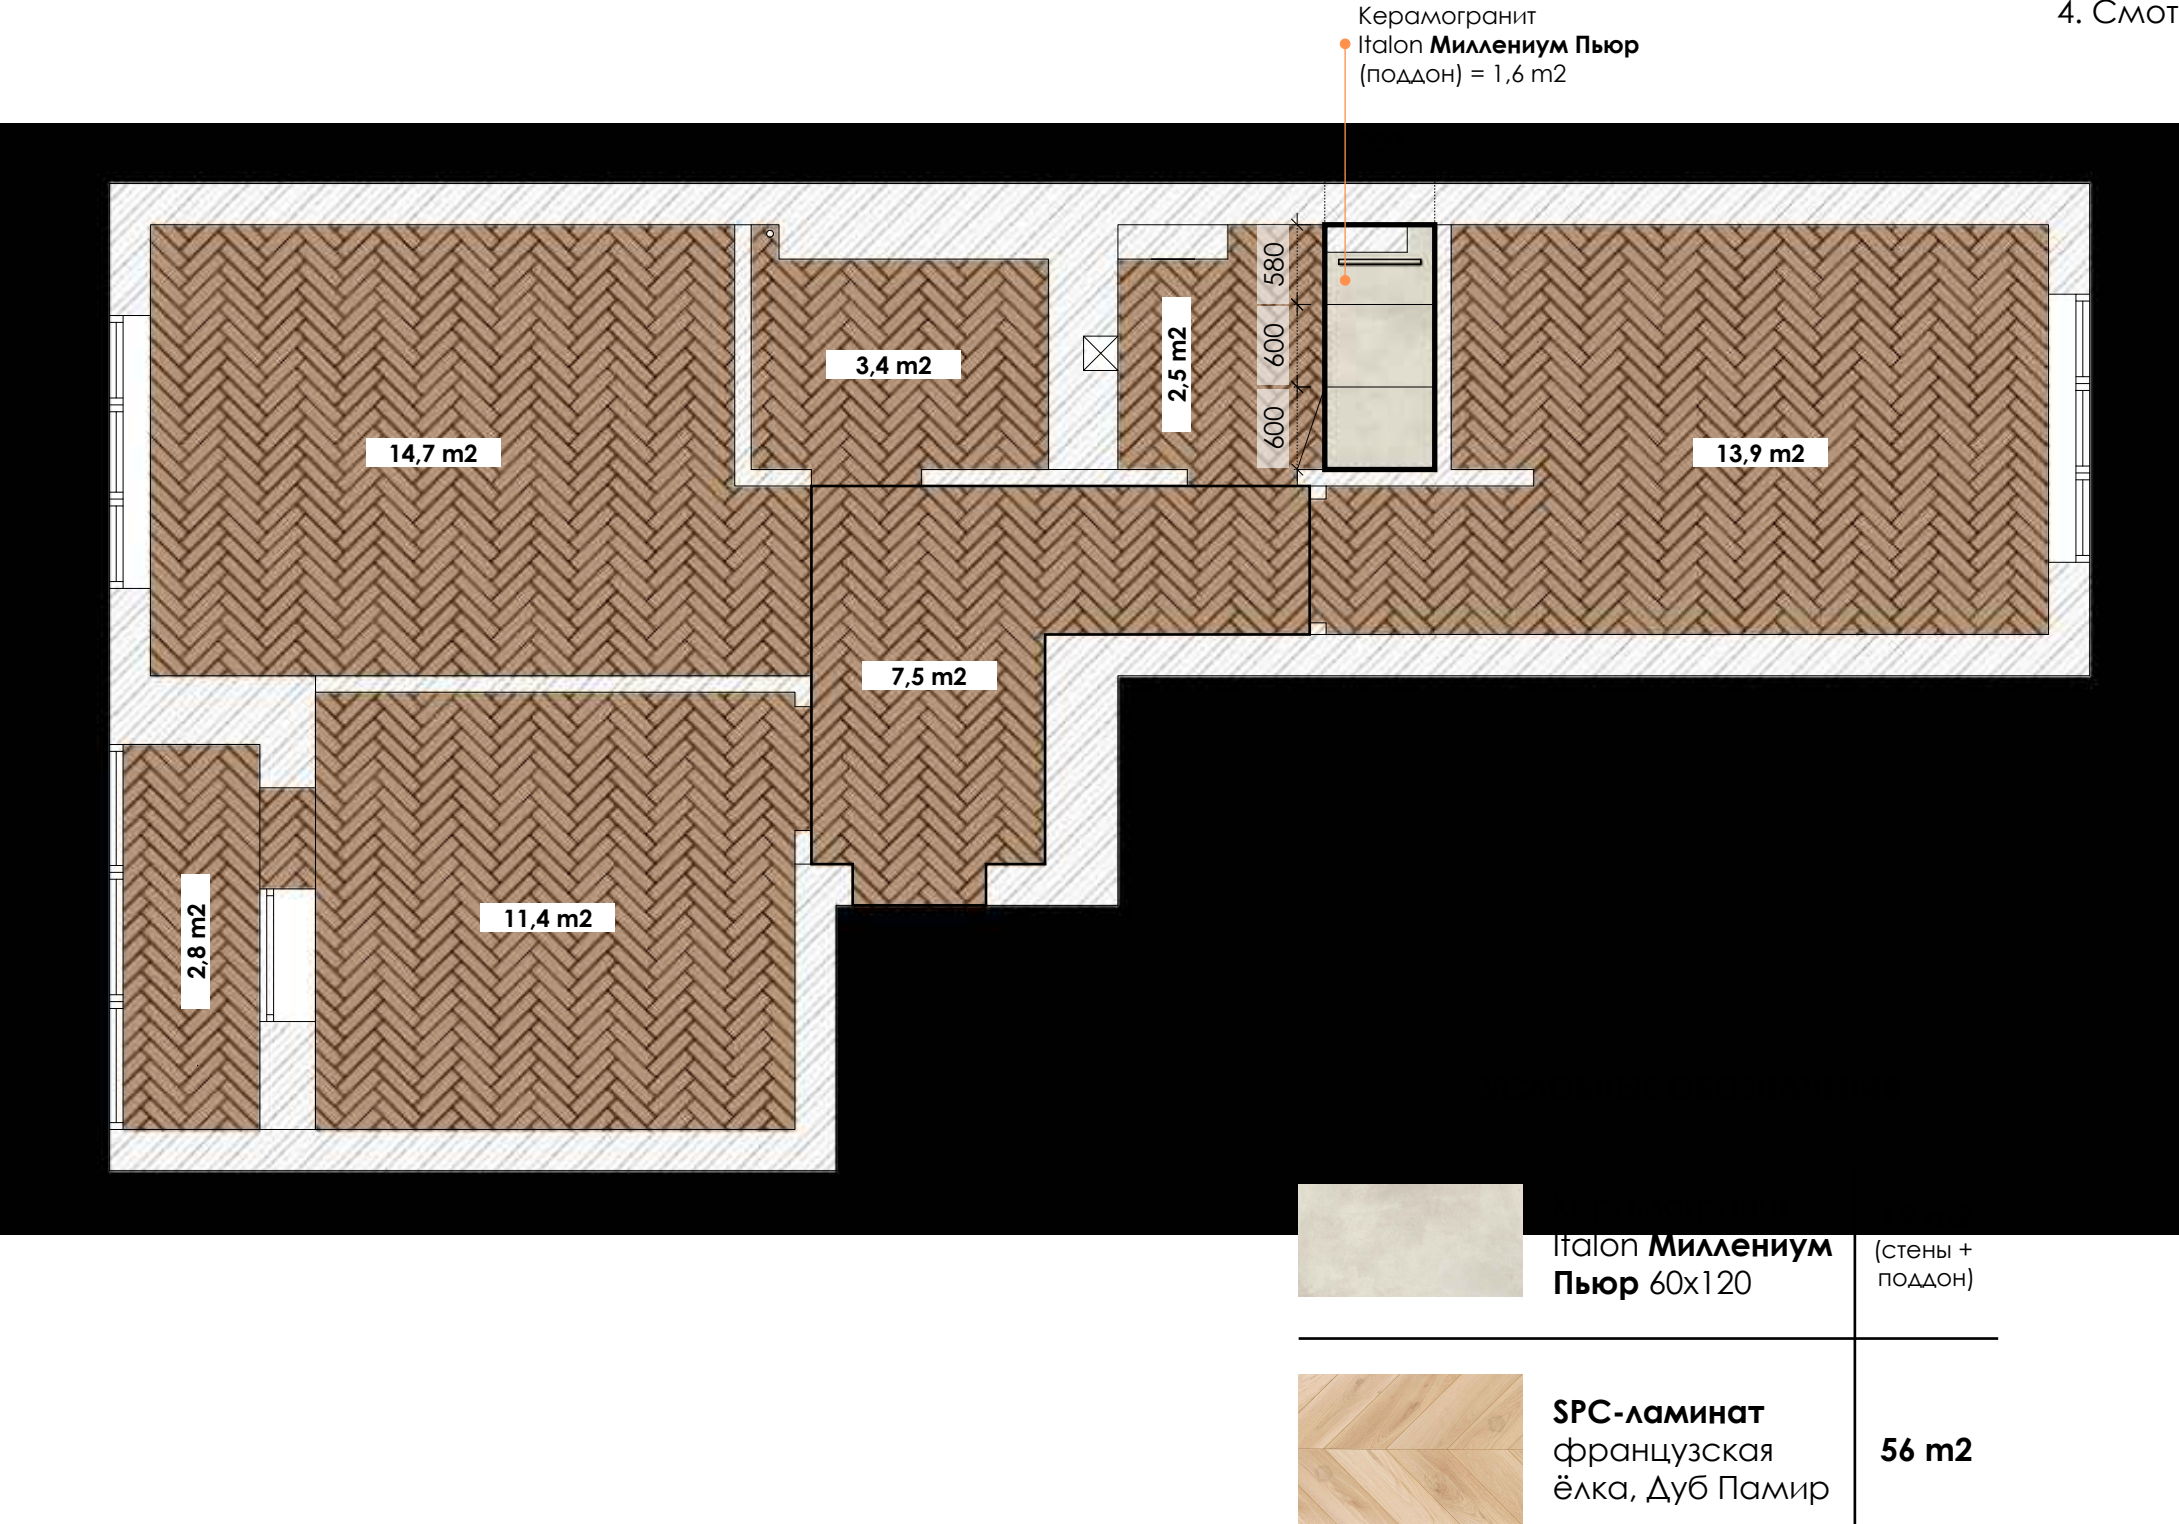


ДИЗАЙНЕР	САБИНА ЗЕНЧЕНКО
МАСШТАБ	1:55/ А3

ПРИМЕЧАНИЕ

- 1. Все размеры указаны в мм.
- 2. Необходимо учитывать возможные погрешности в проектных и реальных размерах.
- 3. Отступ от стен по периметру **150 мм**, кроме отдельно обозначенных узлов.
- 4. На чертеже указаны границы **электрического** тёплого пола.
- 4. **Терморегуляторы** пола расположить в прихожей, гостиной и спальне.

УСЛОВНЫЕ ОБОЗНАЧЕНИЯ

 Границы тёплого пола

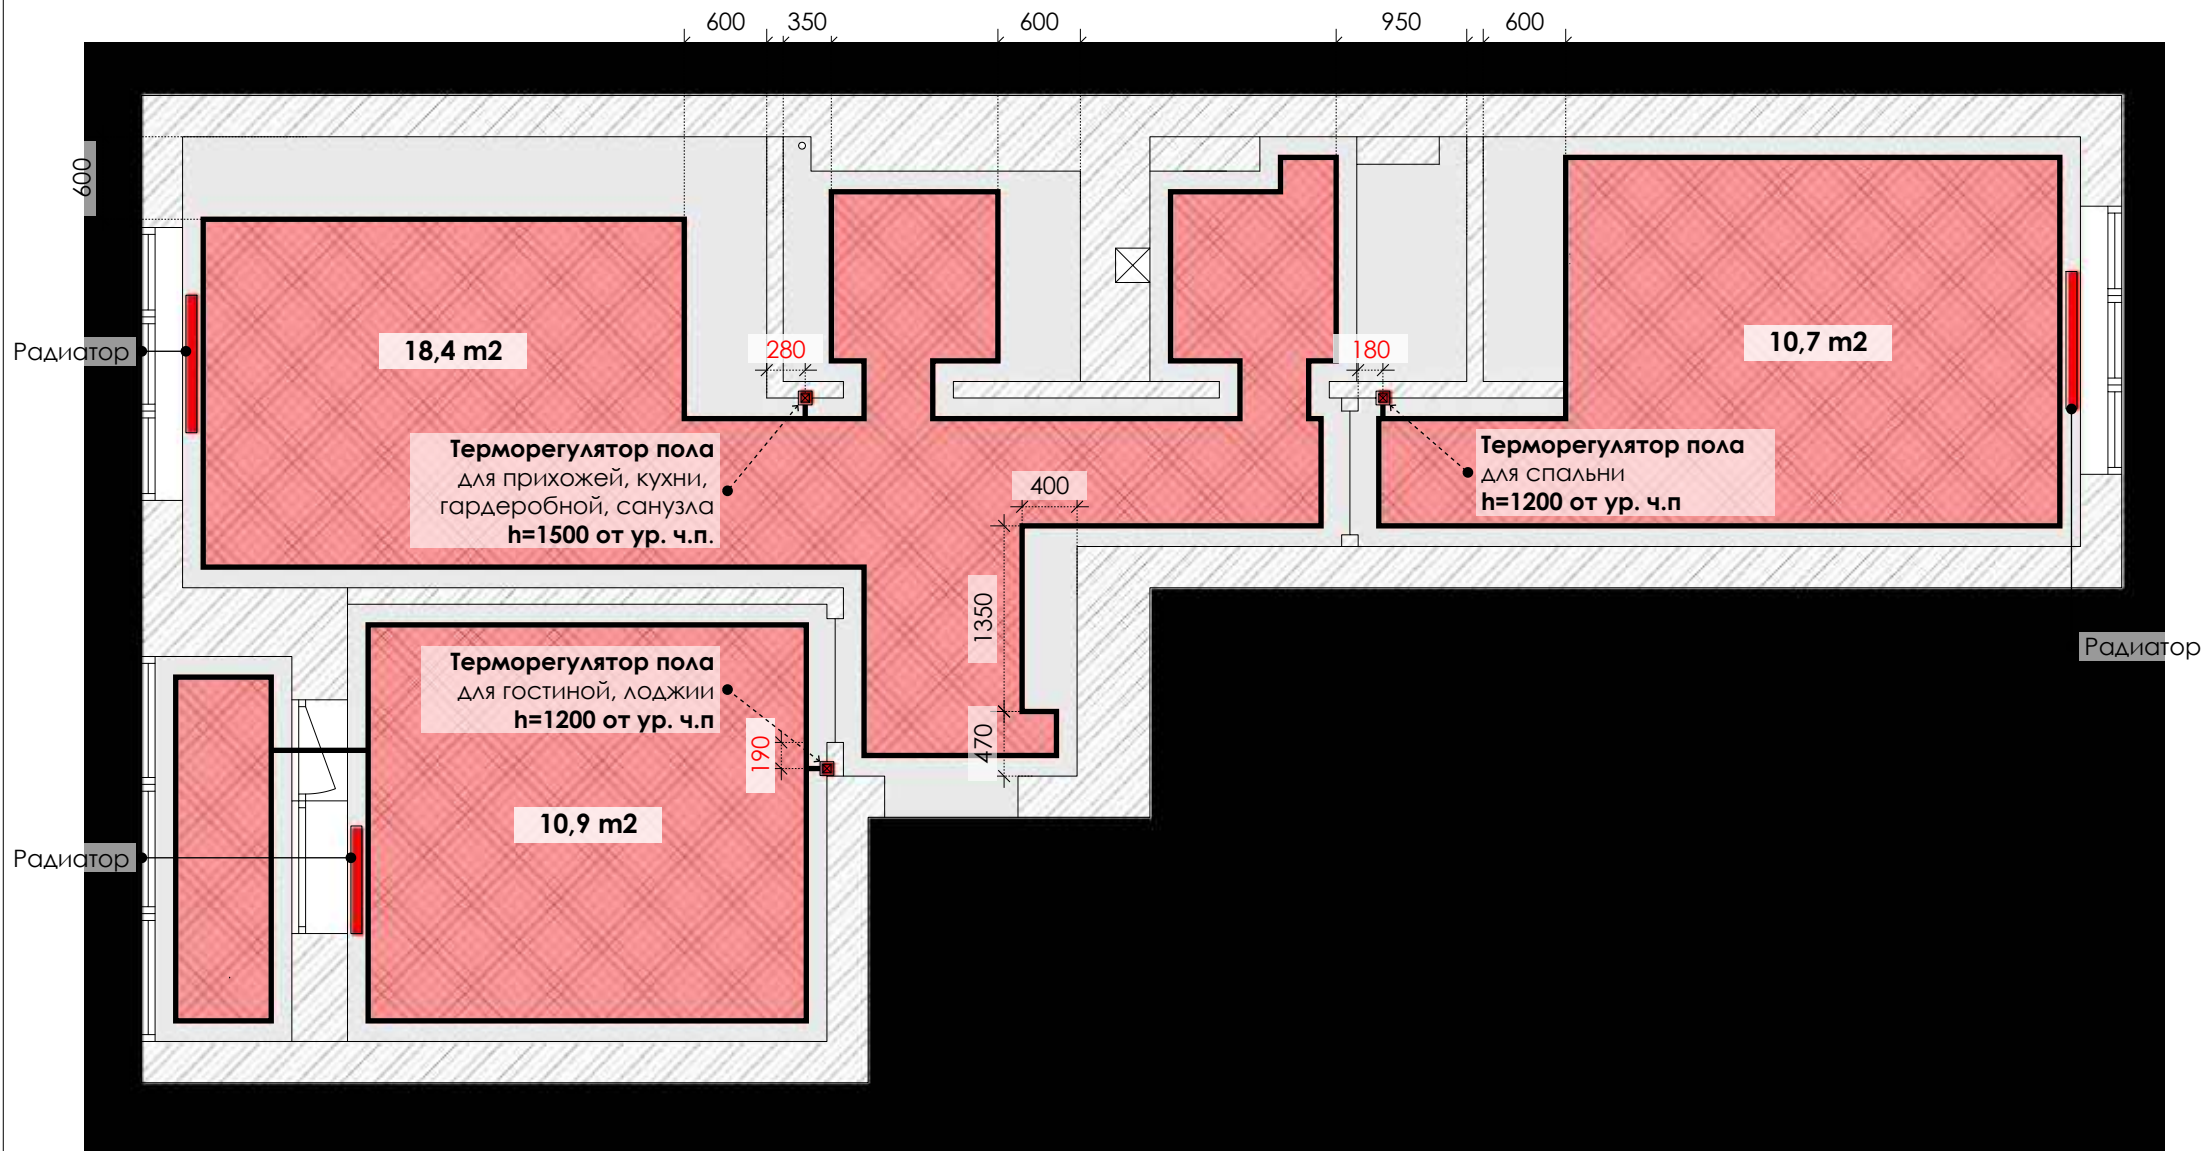


ДИЗАЙНЕР	САБИНА ЗЕНЧЕНКО
МАСШТАБ	1:55/ А3

ПРИМЕЧАНИЕ

- 1. Все размеры указаны в мм.
- 2. Необходимо учитывать возможные погрешности в проектных и реальных размерах.
- 3. Смотреть совместно с развёртками стен.
- 4. Установить датчики протечки воды в труднодоступных соединениях коммуникаций.
- 5. Обязателен доступ к коммуникациям в виде скрытого ревизионного люка.


УСЛОВНЫЕ ОБОЗНАЧЕНИЯ

- Канализация
- Холодная и горячая вода

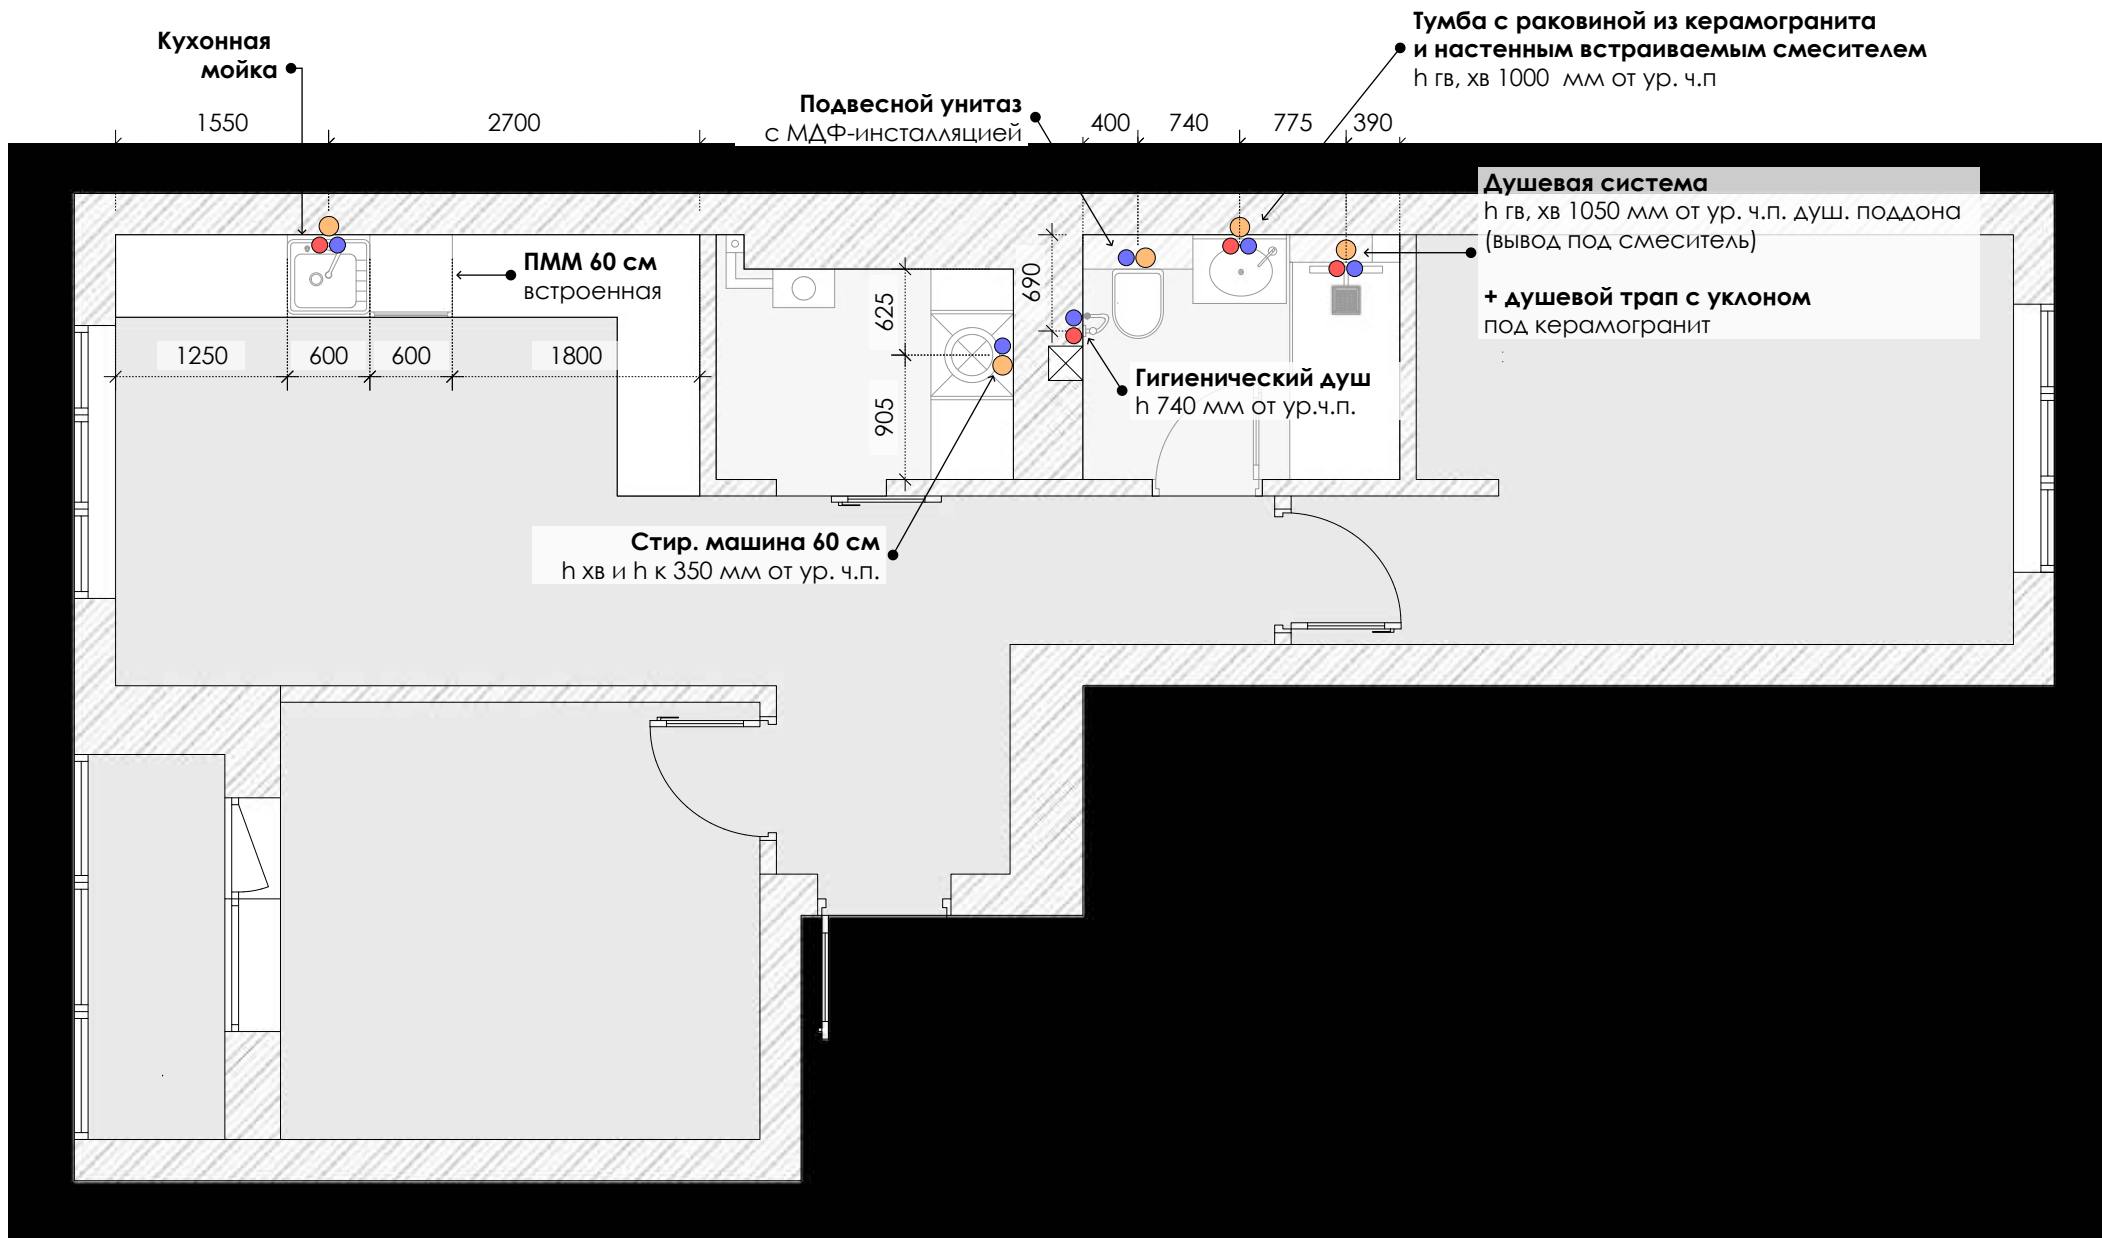

ДИЗАЙНЕР	САБИНА ЗЕНЧЕНКО
МАСШТАБ	1:55/ А3

! ПЕРЕД УКЛАДКОЙ НАПОЛЬНОГО ПОКРЫТИЯ **ОЗНАКОМИТЬСЯ**
С ТЕХНИКОЙ МОНТАЖА L-ОБРАЗНОГО МИКРОПЛИНТУСА !

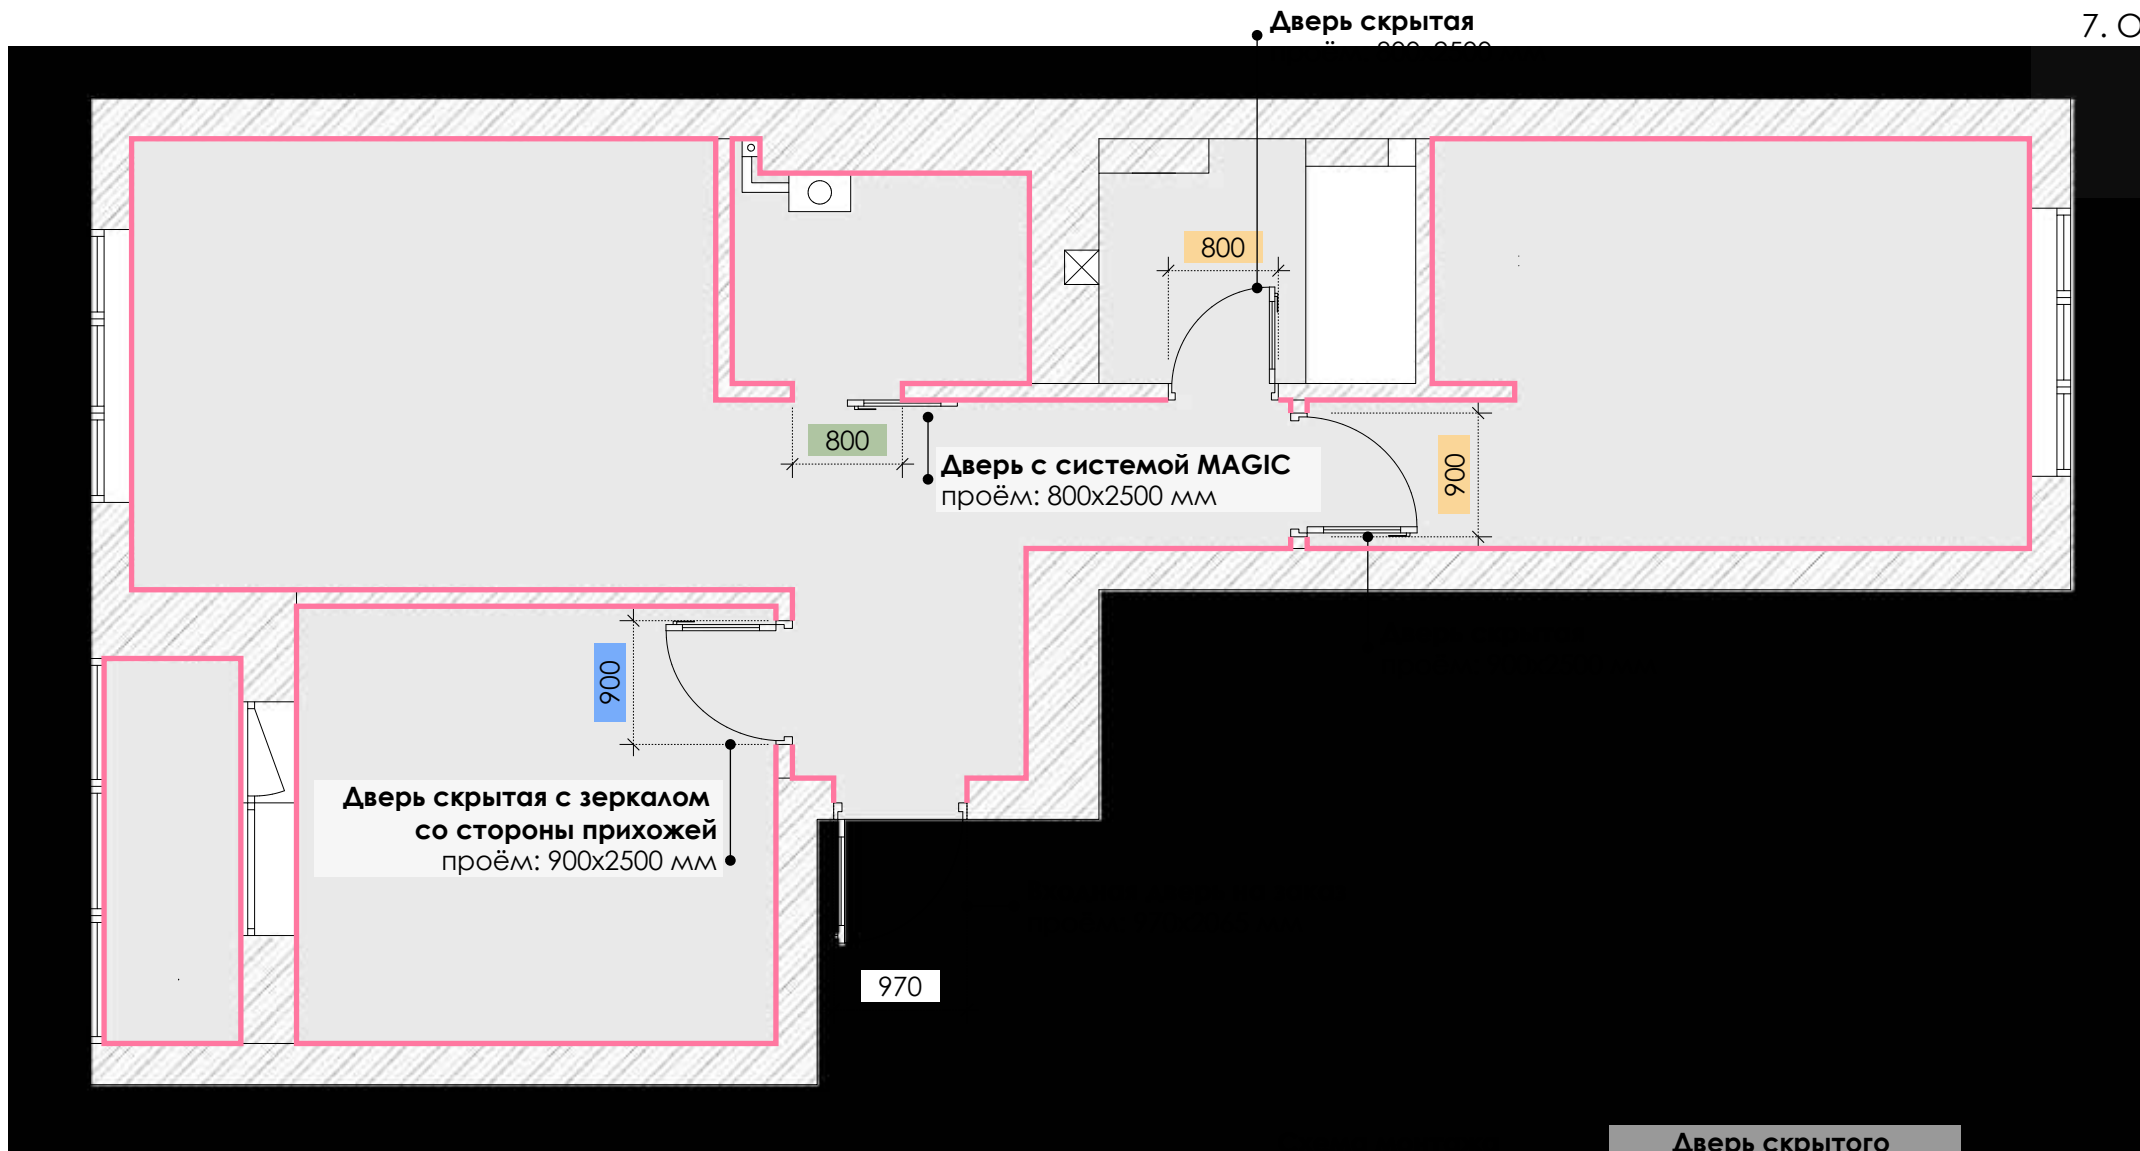

L-образного
микроплинтуса



Дверь скрытого
монтажа
под покраску



ПРИМЕЧАНИЕ

- 1. Все размеры указаны в мм.
- 2. Необходимо учитывать возможные погрешности в проектных и реальных размерах.
- 3. Размеры дверных полотен **уточнять у менеджера** в соответствии с дверными проемами.
- 4. На схеме указана ширина дверного проёма.
- 5. Смотреть совместно **с развертками стен**.
- 6. Н дверных проёмов (после демонтажа проёмов) = 2500 mm
- 7. Обязателен **контрольный замер** дверных проёмов перед покупкой!

УСЛОВНЫЕ ОБОЗНАЧЕНИЯ

	Межкомнатная дверь с системой открывания MAGIC	1 шт.
	Межкомнатная дверь скрытого монтажа под покраску	2 шт.
	Межкомнатная дверь скрытого монтажа под покраску с зеркалом с одной стороны	1 шт.





ДИЗАЙНЕР	САБИНА ЗЕНЧЕНКО
МАСШТАБ	1:55/ A3

ПРИМЕЧАНИЕ


- 1. Все размеры указаны в мм.
- 2. Необходимо учитывать возможные погрешности в проектных и реальных размерах.
- 3. Яркость и цвет светодиодной ленты **согласовать** с дизайнером или светодизайнером.
- 4. Н потолка 2740 мм, на лоджии 2720 мм
- 5. На чертеже указаны размеры для **натяжного потолка**.
- 6. Предусмотреть двух/трехрядный **скрытый карниз с подсветкой**.
- 7. Рекомендовано произвести **гидроизоляцию потолка** в санузле.

ОБЪЕМНЫЕ ОБОЗНАЧЕНИЯ

-  светодиодная лента/ линия
-  100 мм от уровня перекрытия
натяжной потолок под
покраску (лоджия)
-  100 мм от уровня перекрытия
для карниза и штор с
светкой
-  100 мм от уровня перекрытия

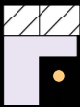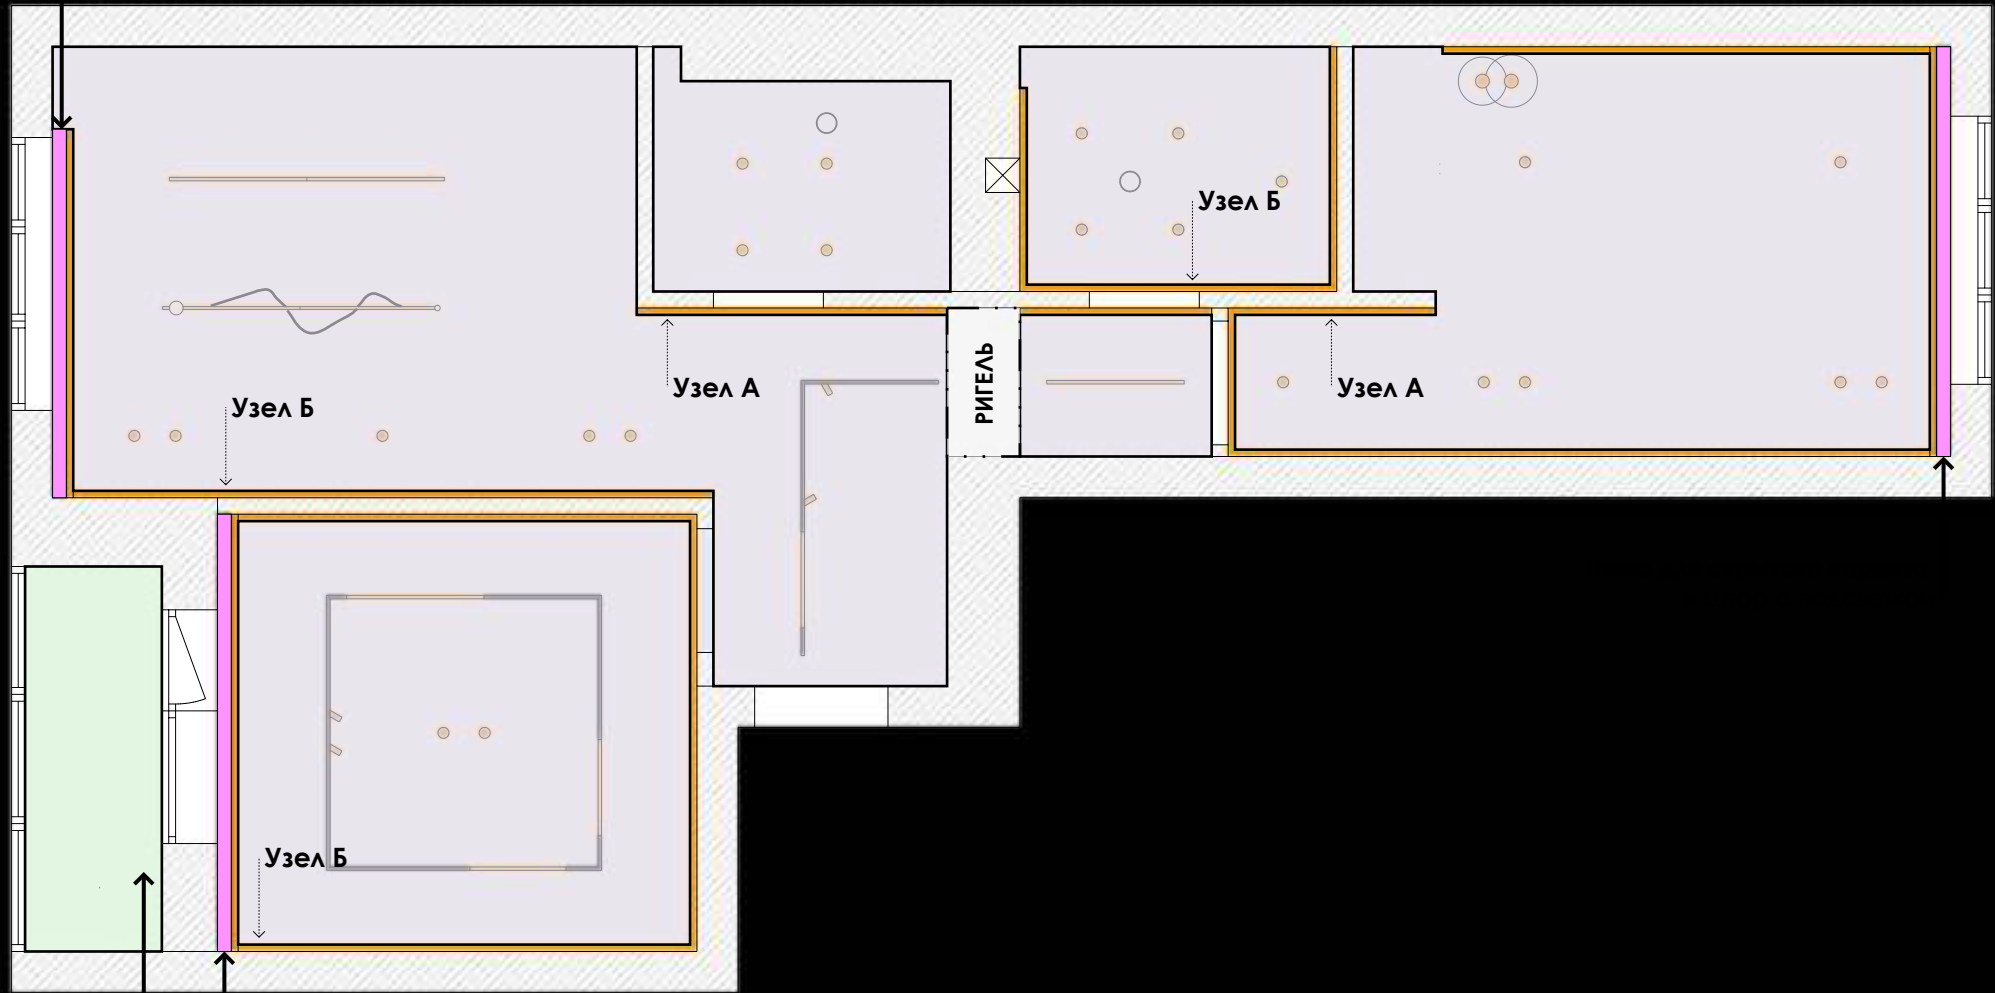

светодиодная лента

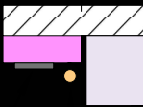


светодиодная лента



ДИЗАЙНЕР
МАСШТАБ

САБИНА ЗЕНЧЕНКО
1:55/ A3

1. Все размеры указаны в мм.
2. Необходимо учитывать возможные погрешности в проектных и реальных размерах.

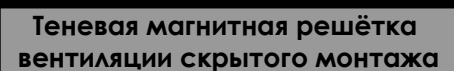

ДИЗАЙНЕР	САБИНА ЗЕНЧЕНКО
МАСШТАБ	1:55/ А3


ПРИМЕЧАНИЕ

- 1. Все размеры указаны в мм.
- 2. Необходимо учитывать возможные погрешности в проектных и реальных размерах.
- 3. Яркость и цвет светодиодной ленты согласовать с дизайнером или светодизайнером.
- 4. Все размеры даны от центра привязки позиции (кроме отдельно указанных).

СВЕТОДИАГНОСТИЧЕСКИЕ ОБОЗНАЧЕНИЯ



СВЕТОДИОДНАЯ ЛЕНТА/ ЛИНИЯ

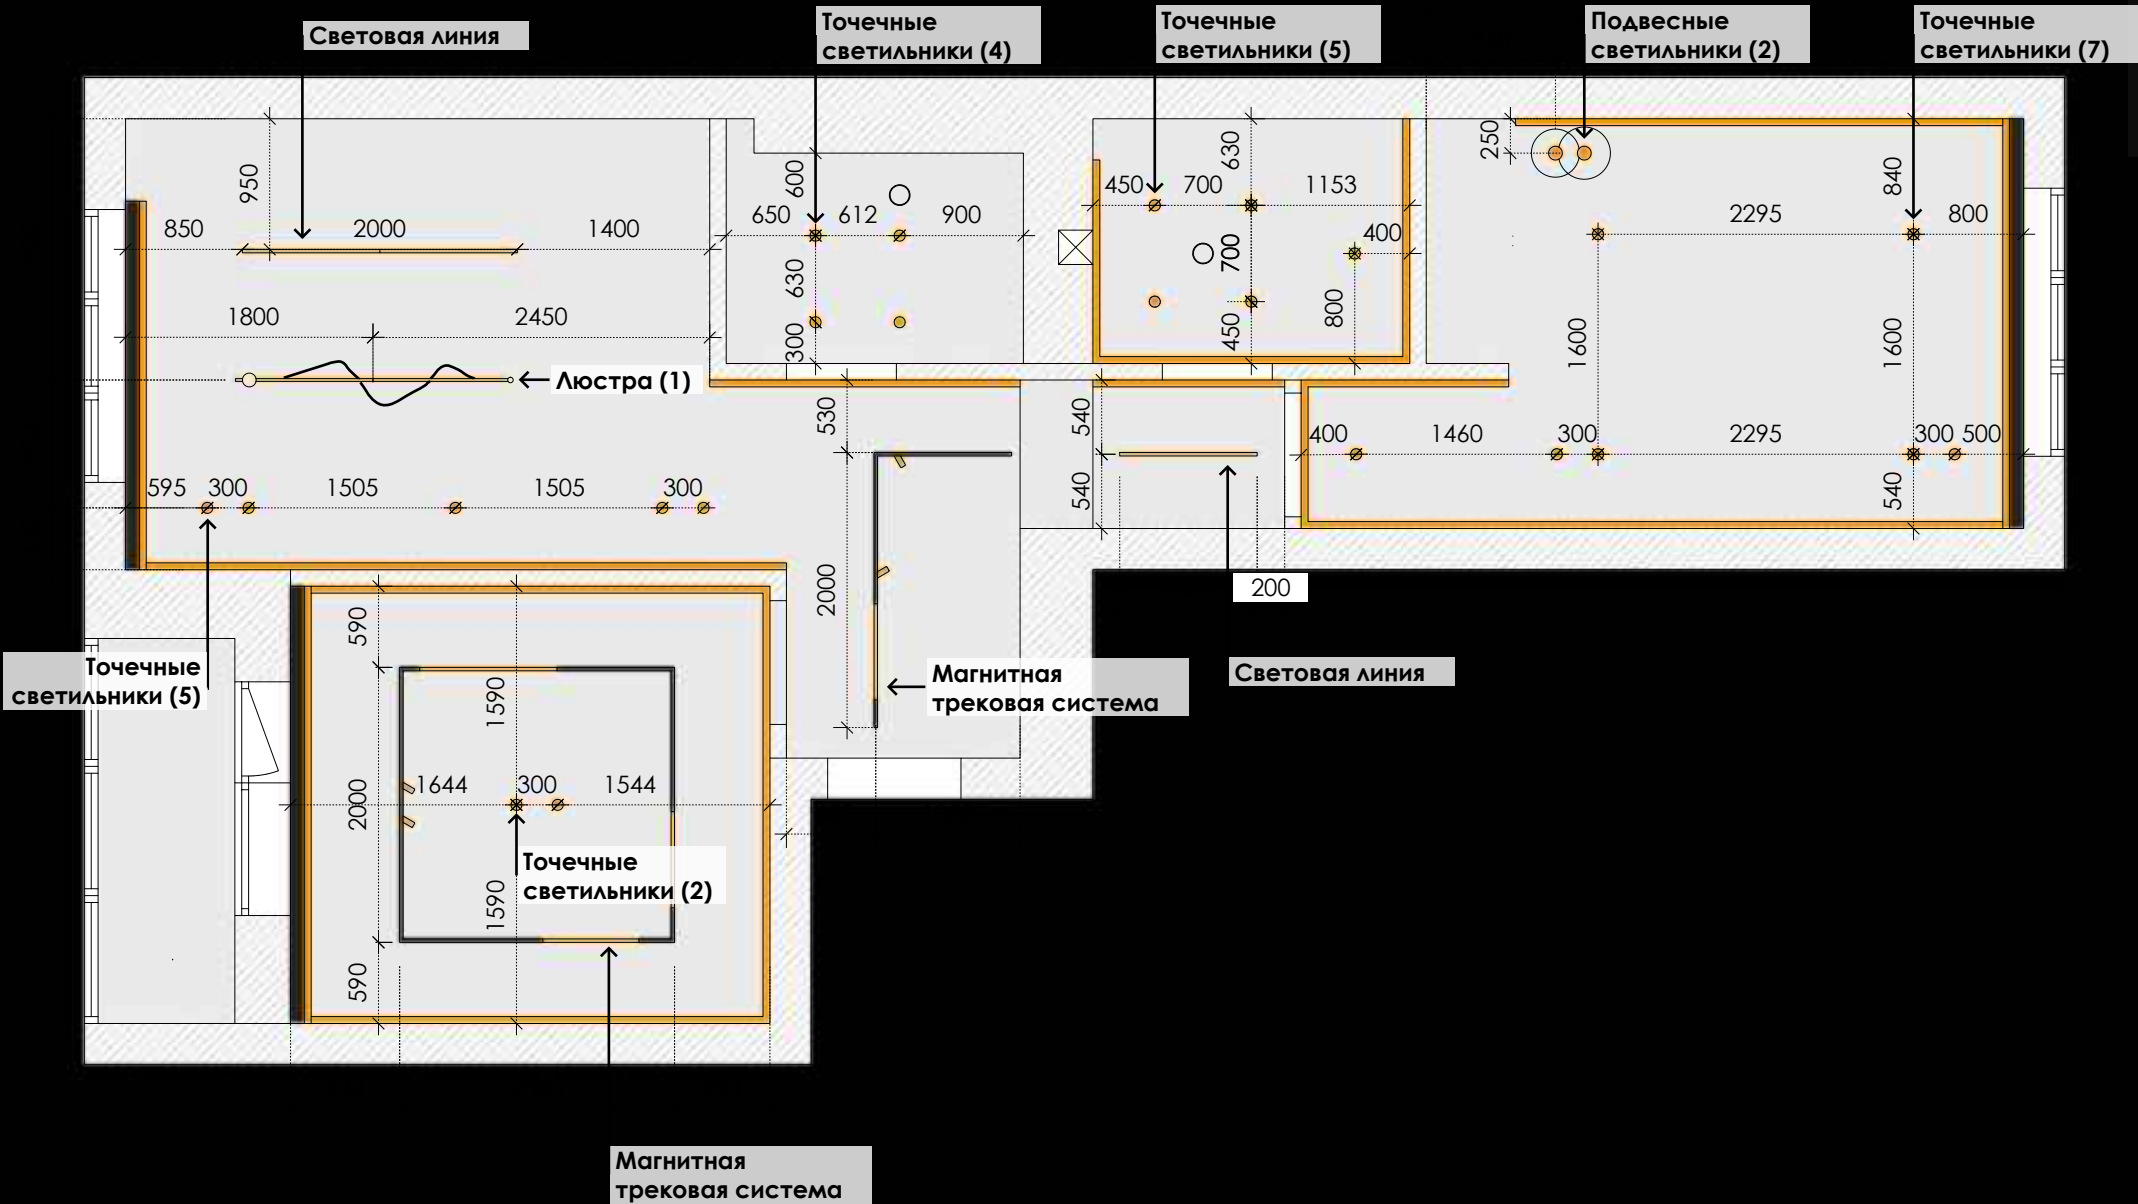


ПРИМЕЧАНИЕ

1. Все размеры указаны в мм.
2. Необходимо учитывать возможные погрешности в проектных и реальных размерах.
3. Яркость и цвет светодиодной ленты **согласовать** с дизайнером или светодизайнером.
4. Смотреть **совместно** с планом расположения электрооборудования, лист 15.

СЛОВНЫЕ ОБОЗНАЧЕНИЯ

- светодиодная лента/ линия
- выпуск под подсветку
- настенный светильник, БРА
- проектируемый выключатель
- проектируемая розетка

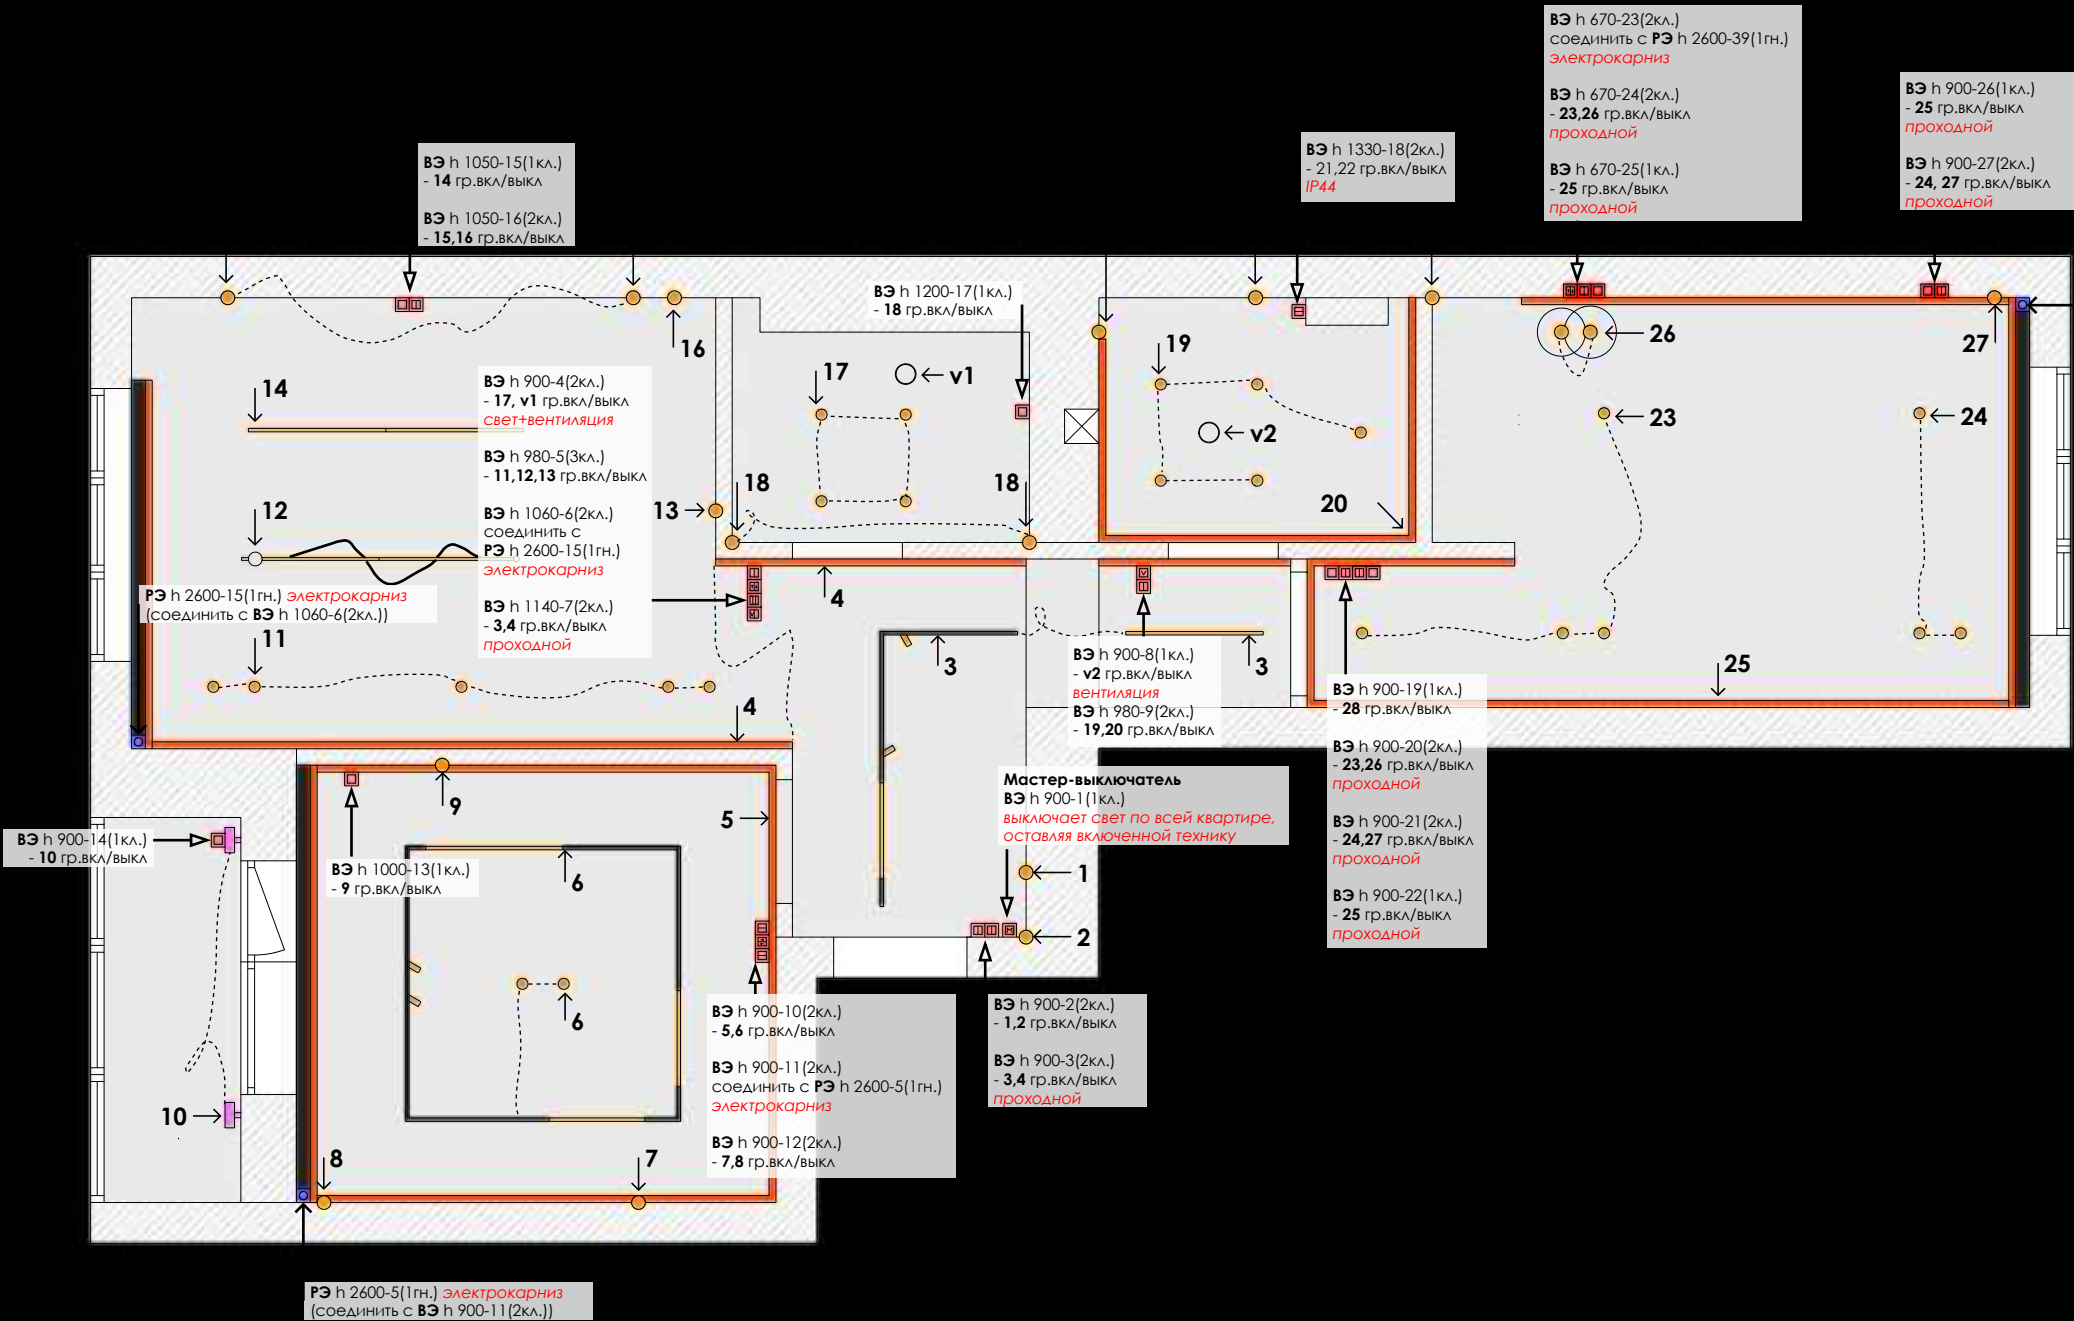

ДИЗАЙНЕР	САБИНА ЗЕНЧЕНКО
МАСШТАБ	1:55/ А3

1. Все размеры указаны в мм.
2. Необходимо учитывать возможные погрешности в проектных и реальных размерах.
3. Все размеры даны **от центра привязки позиции** (кроме отдельно указанных).
4. Смотреть **совместно** со схемой вкл.-выкл. электроосвещения, лист 14.
5. Смотреть **совместно** со сметой электрики.

	Эл. щит
	Видеодомофон/ панель сигнализации
	Выпуск под подсветку
	Настенный светильник, БРА
	Терморегулятор тёплого пола
	Проектируемый выключатель
	Проектируемая розетка
РИ	h -1500 - № роз. - розетка информационная/ TV розетка
РЭ	h - 300 - № роз. (кол-во гнезд) - розетка электрическая

Датчик Движения - датчик работает от открывания мебельной дверцы

Проходной - выключатель, работающий от 2 или 3 мест включения


IP 44 - влагозащищённая розетка или выключатель

Электрокарниз - выключатель с клавишами открывания и закрывания штор

ДИЗАЙНЕР	САБИНА ЗЕНЧЕНКО
МАСШТАБ	1:55/ А3

ПРИМЕЧАНИЕ

1. Смотреть совместно с
развёртками стен.

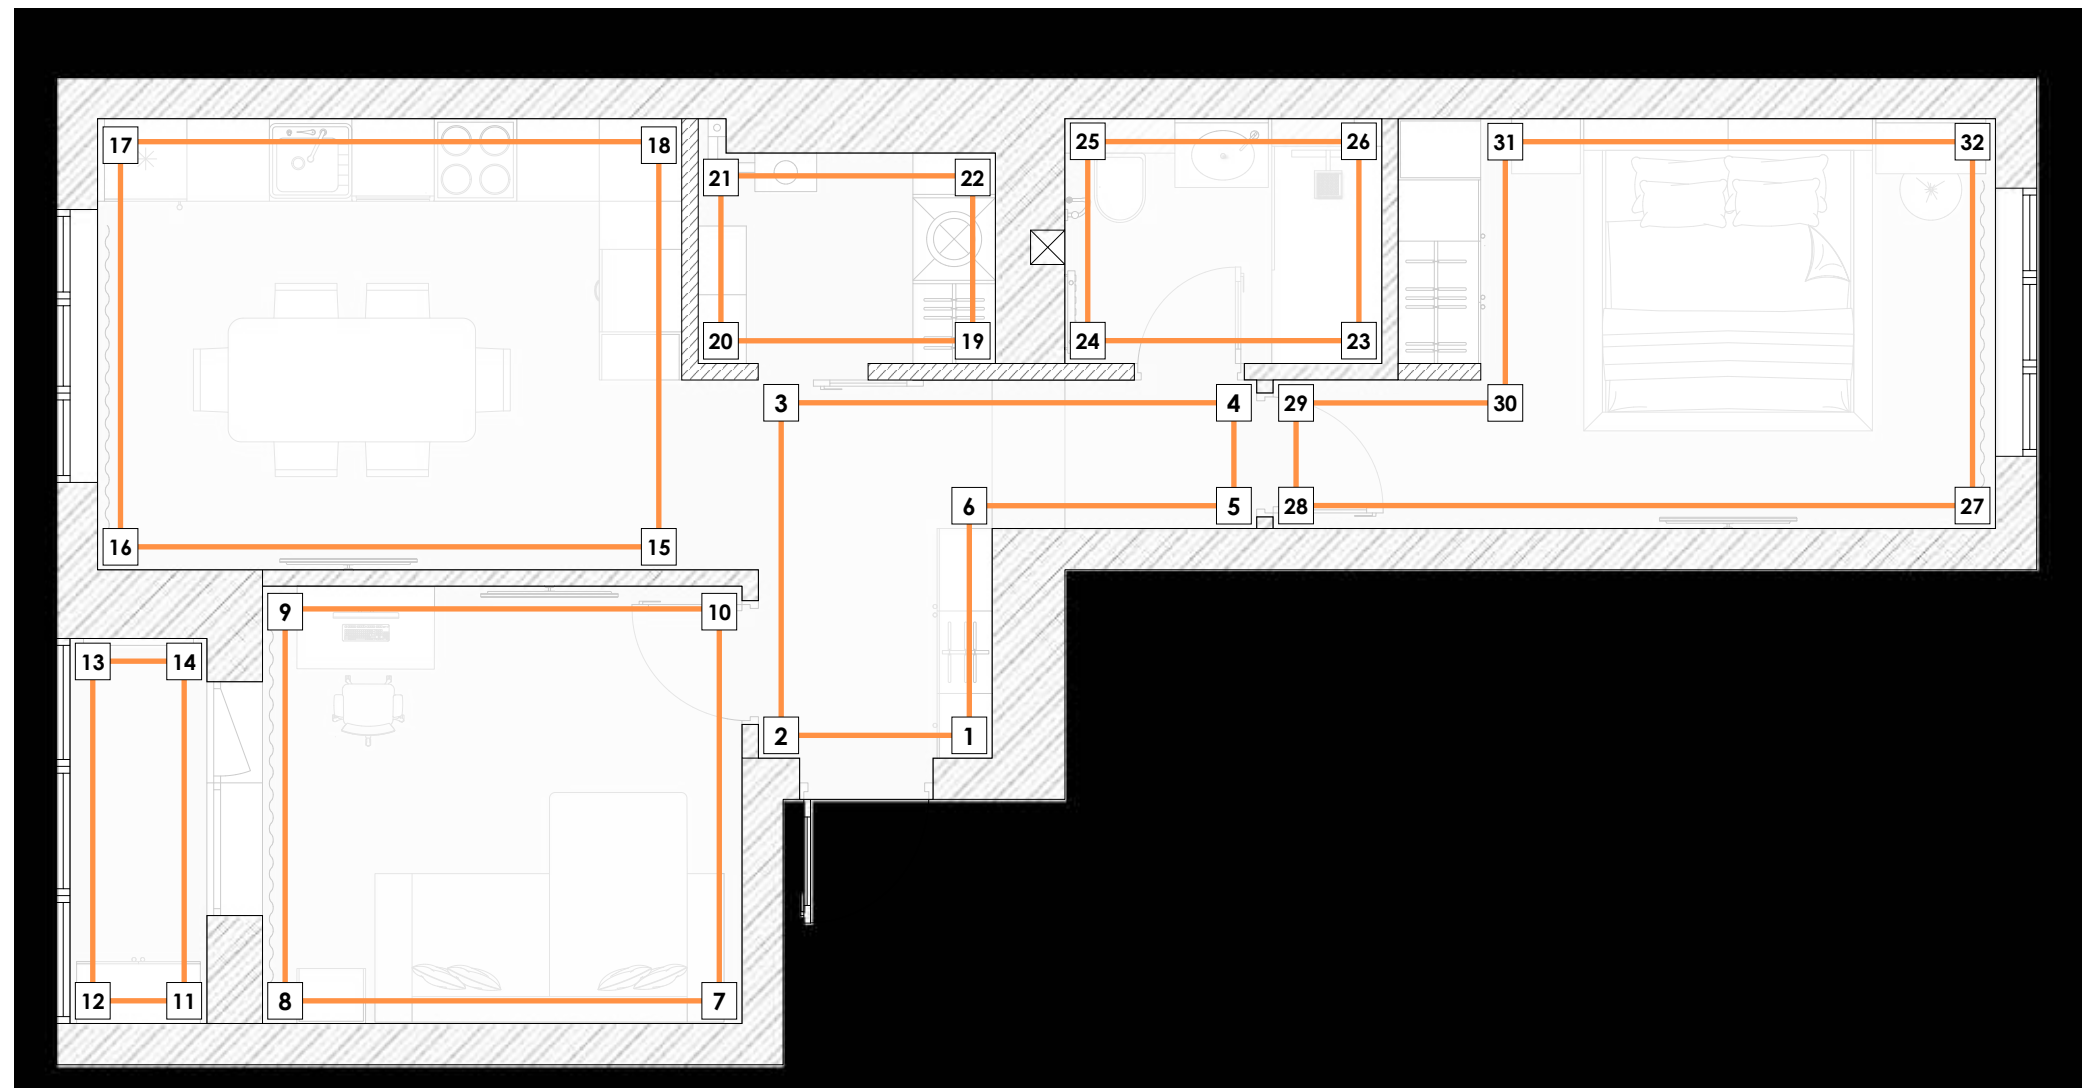


ДИЗАЙНЕР	САБИНА ЗЕНЧЕНКО
МАСШТАБ	1:55/ А3



ПРИМЕЧАНИЕ

- 1. Все размеры указаны в мм.
- 2. Необходимо учитывать возможные погрешности в проектных и реальных размерах.
- 3. Все объёмы указаны **без запаса**, считать их примерными и **корректировать по факту**.
- 4. Смотреть совместно со сметой отделочных материалов.

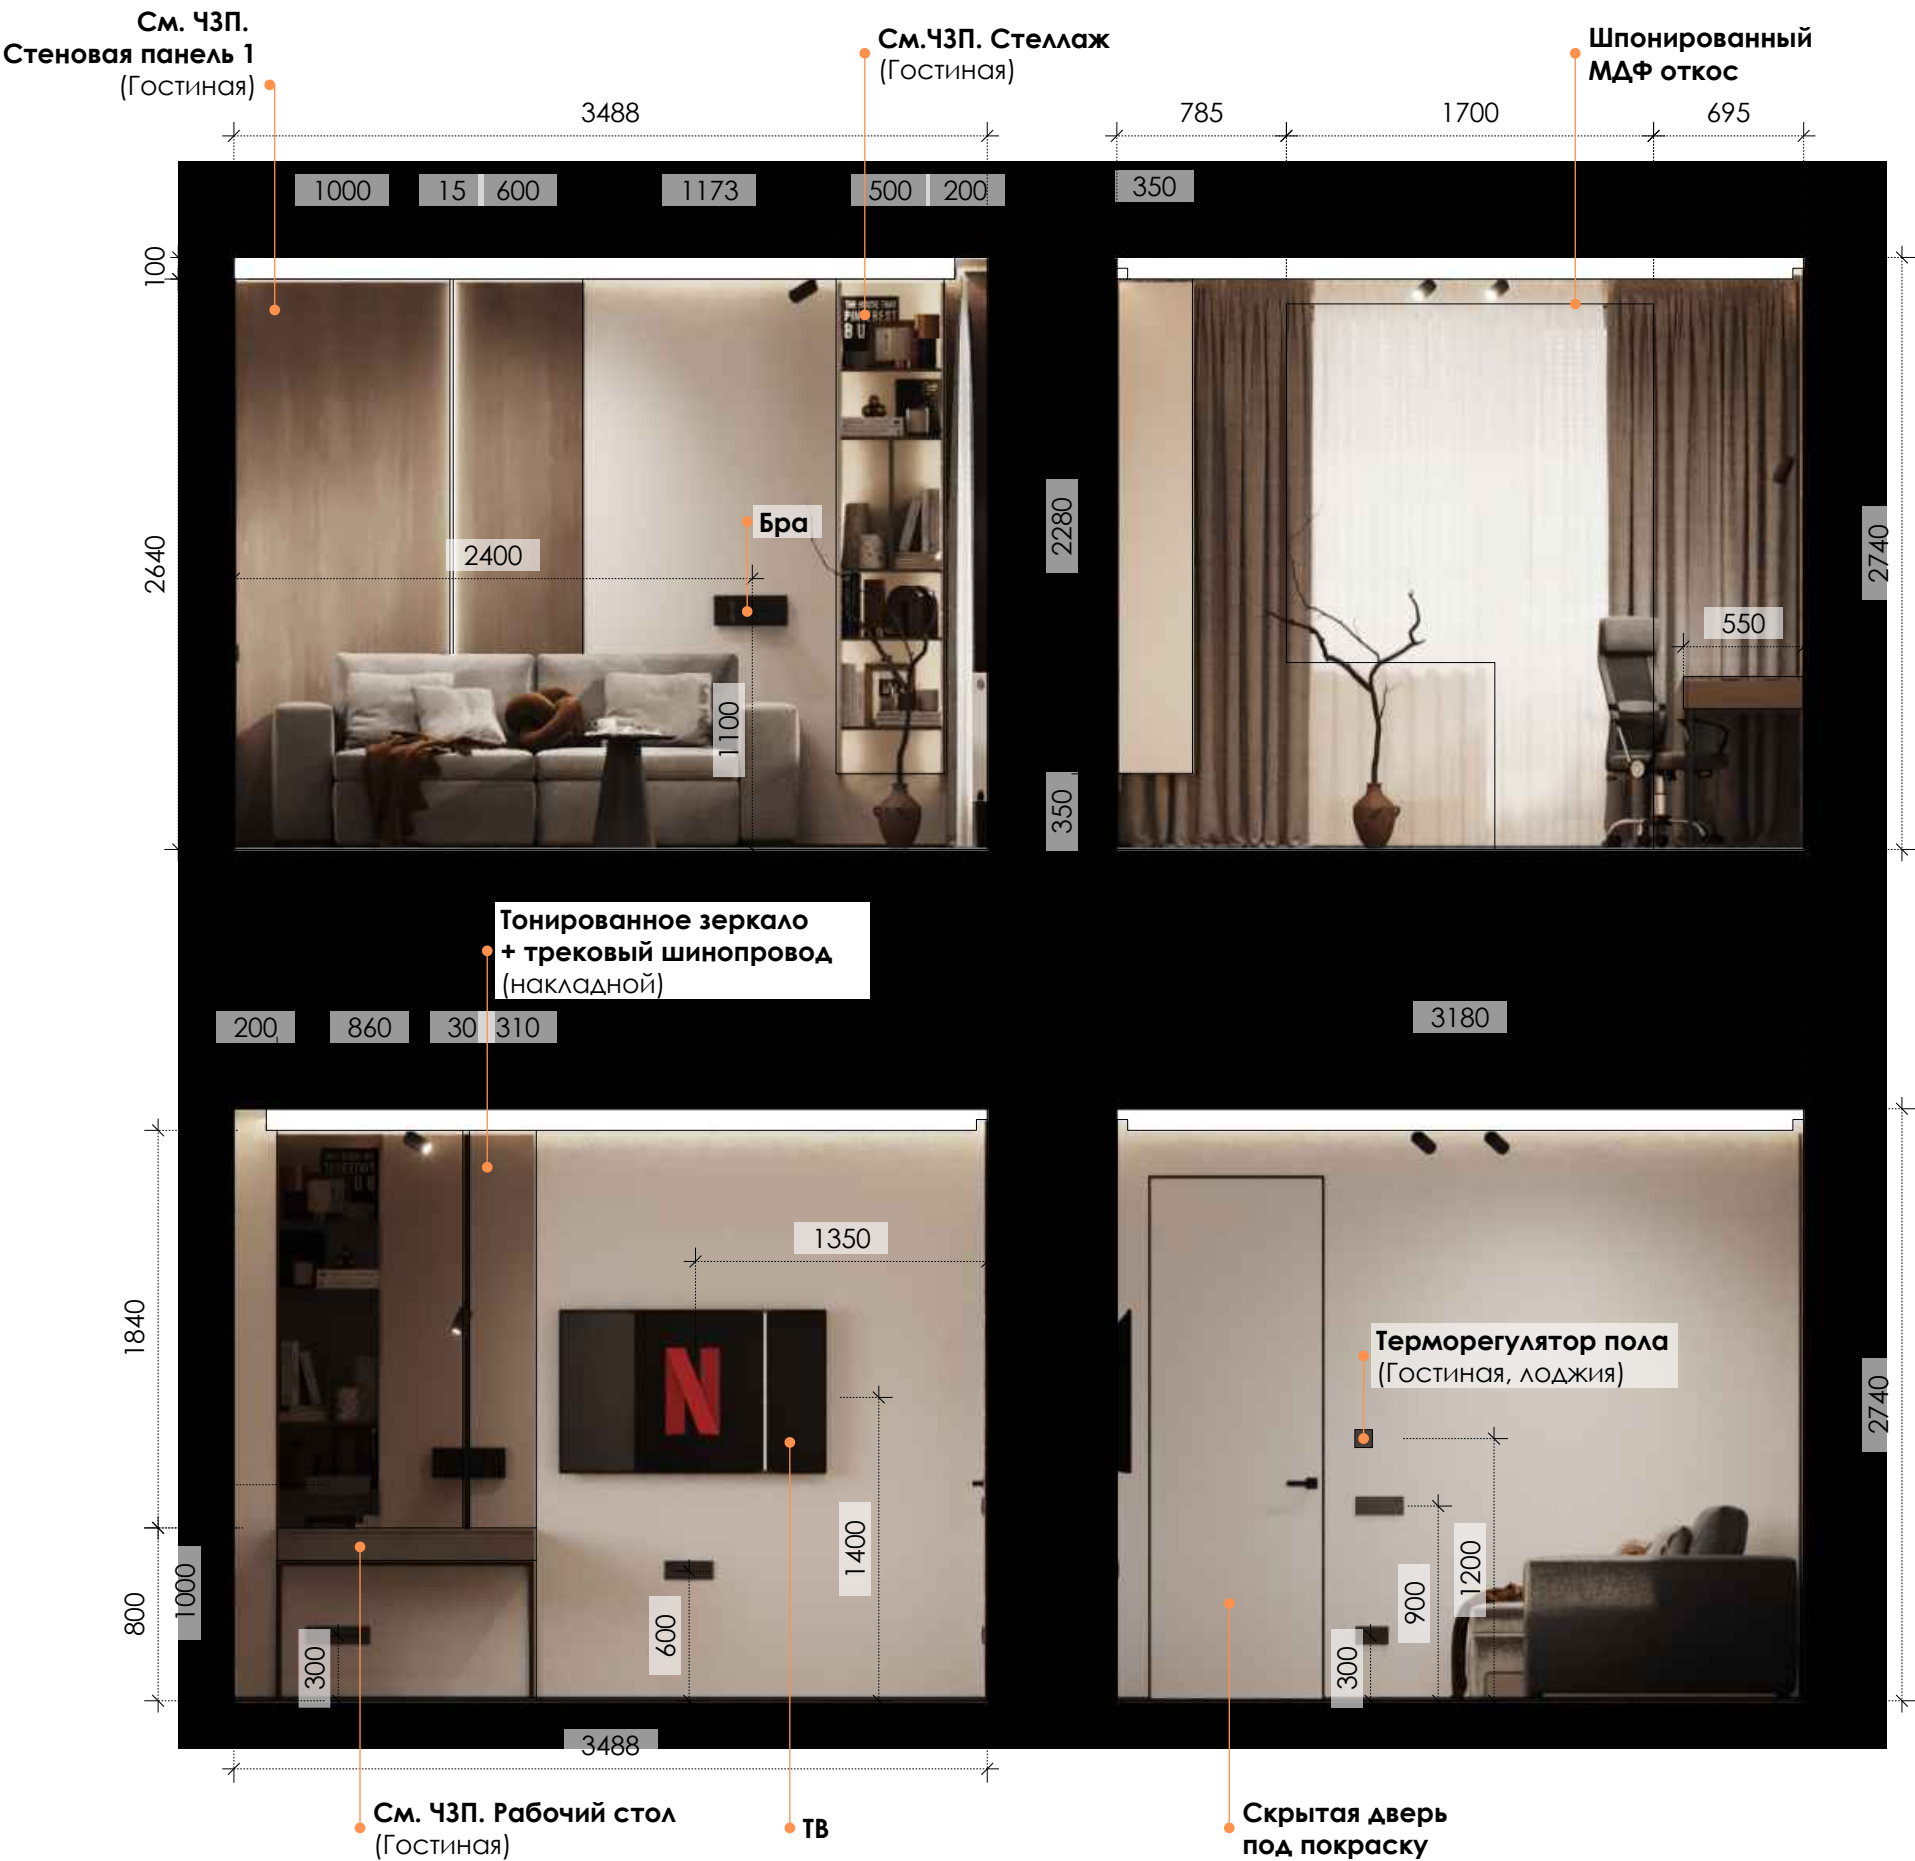


ПРИМЕЧАНИЕ

- 1. Все размеры указаны в мм.
- 2. Необходимо учитывать возможные погрешности в проектных и реальных размерах.
- 3. Все объёмы указаны **без запаса**, считать их примерными и **корректировать по факту**.
- 4. Смотреть совместно со сметой отделочных материалов.




ПРИМЕЧАНИЕ


- 1. Все размеры указаны в мм.
- 2. Необходимо учитывать возможные погрешности в проектных и реальных размерах.
- 3. Все объёмы указаны **без запаса**, считать их примерными и **корректировать по факту**.
- 4. Смотреть совместно со сметой отделочных материалов.

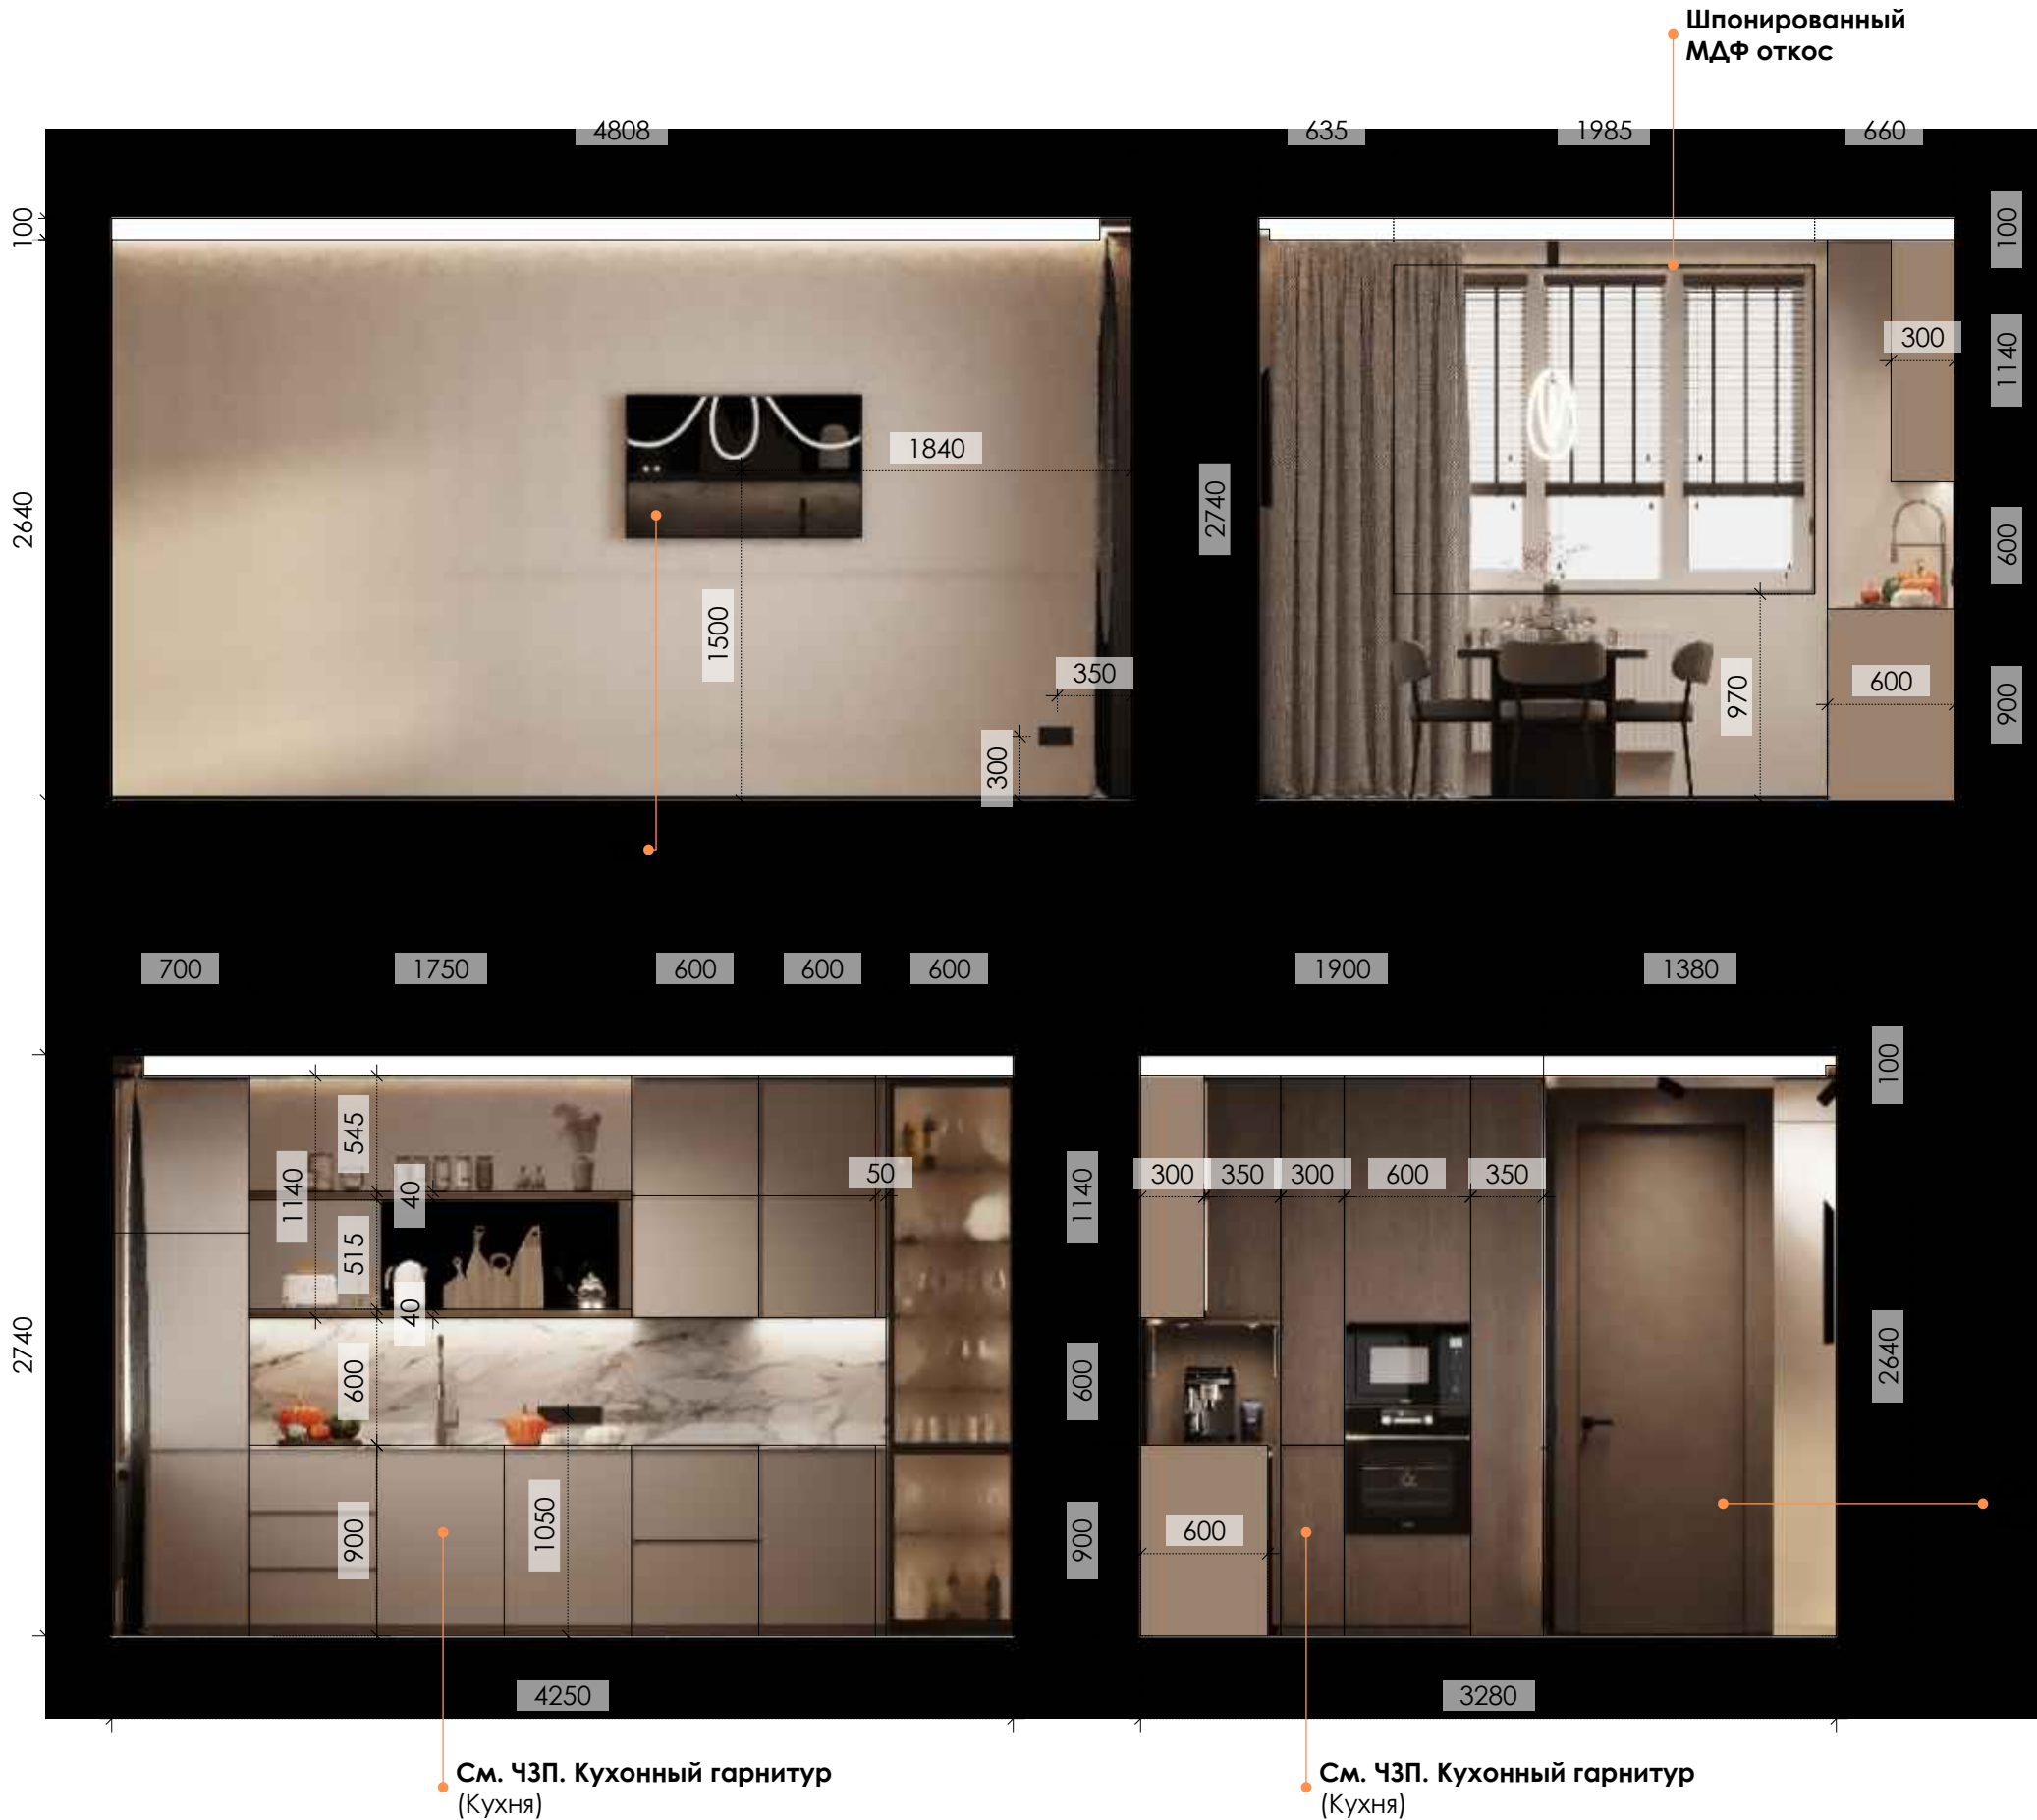

ПРИМЕЧАНИЕ


- 1. Все размеры указаны в мм.
- 2. Необходимо учитывать возможные погрешности в проектных и реальных размерах.
- 3. Все объёмы указаны **без запаса**, считать их примерными и **корректировать по факту**.
- 4. Смотреть совместно со сметой отделочных материалов.


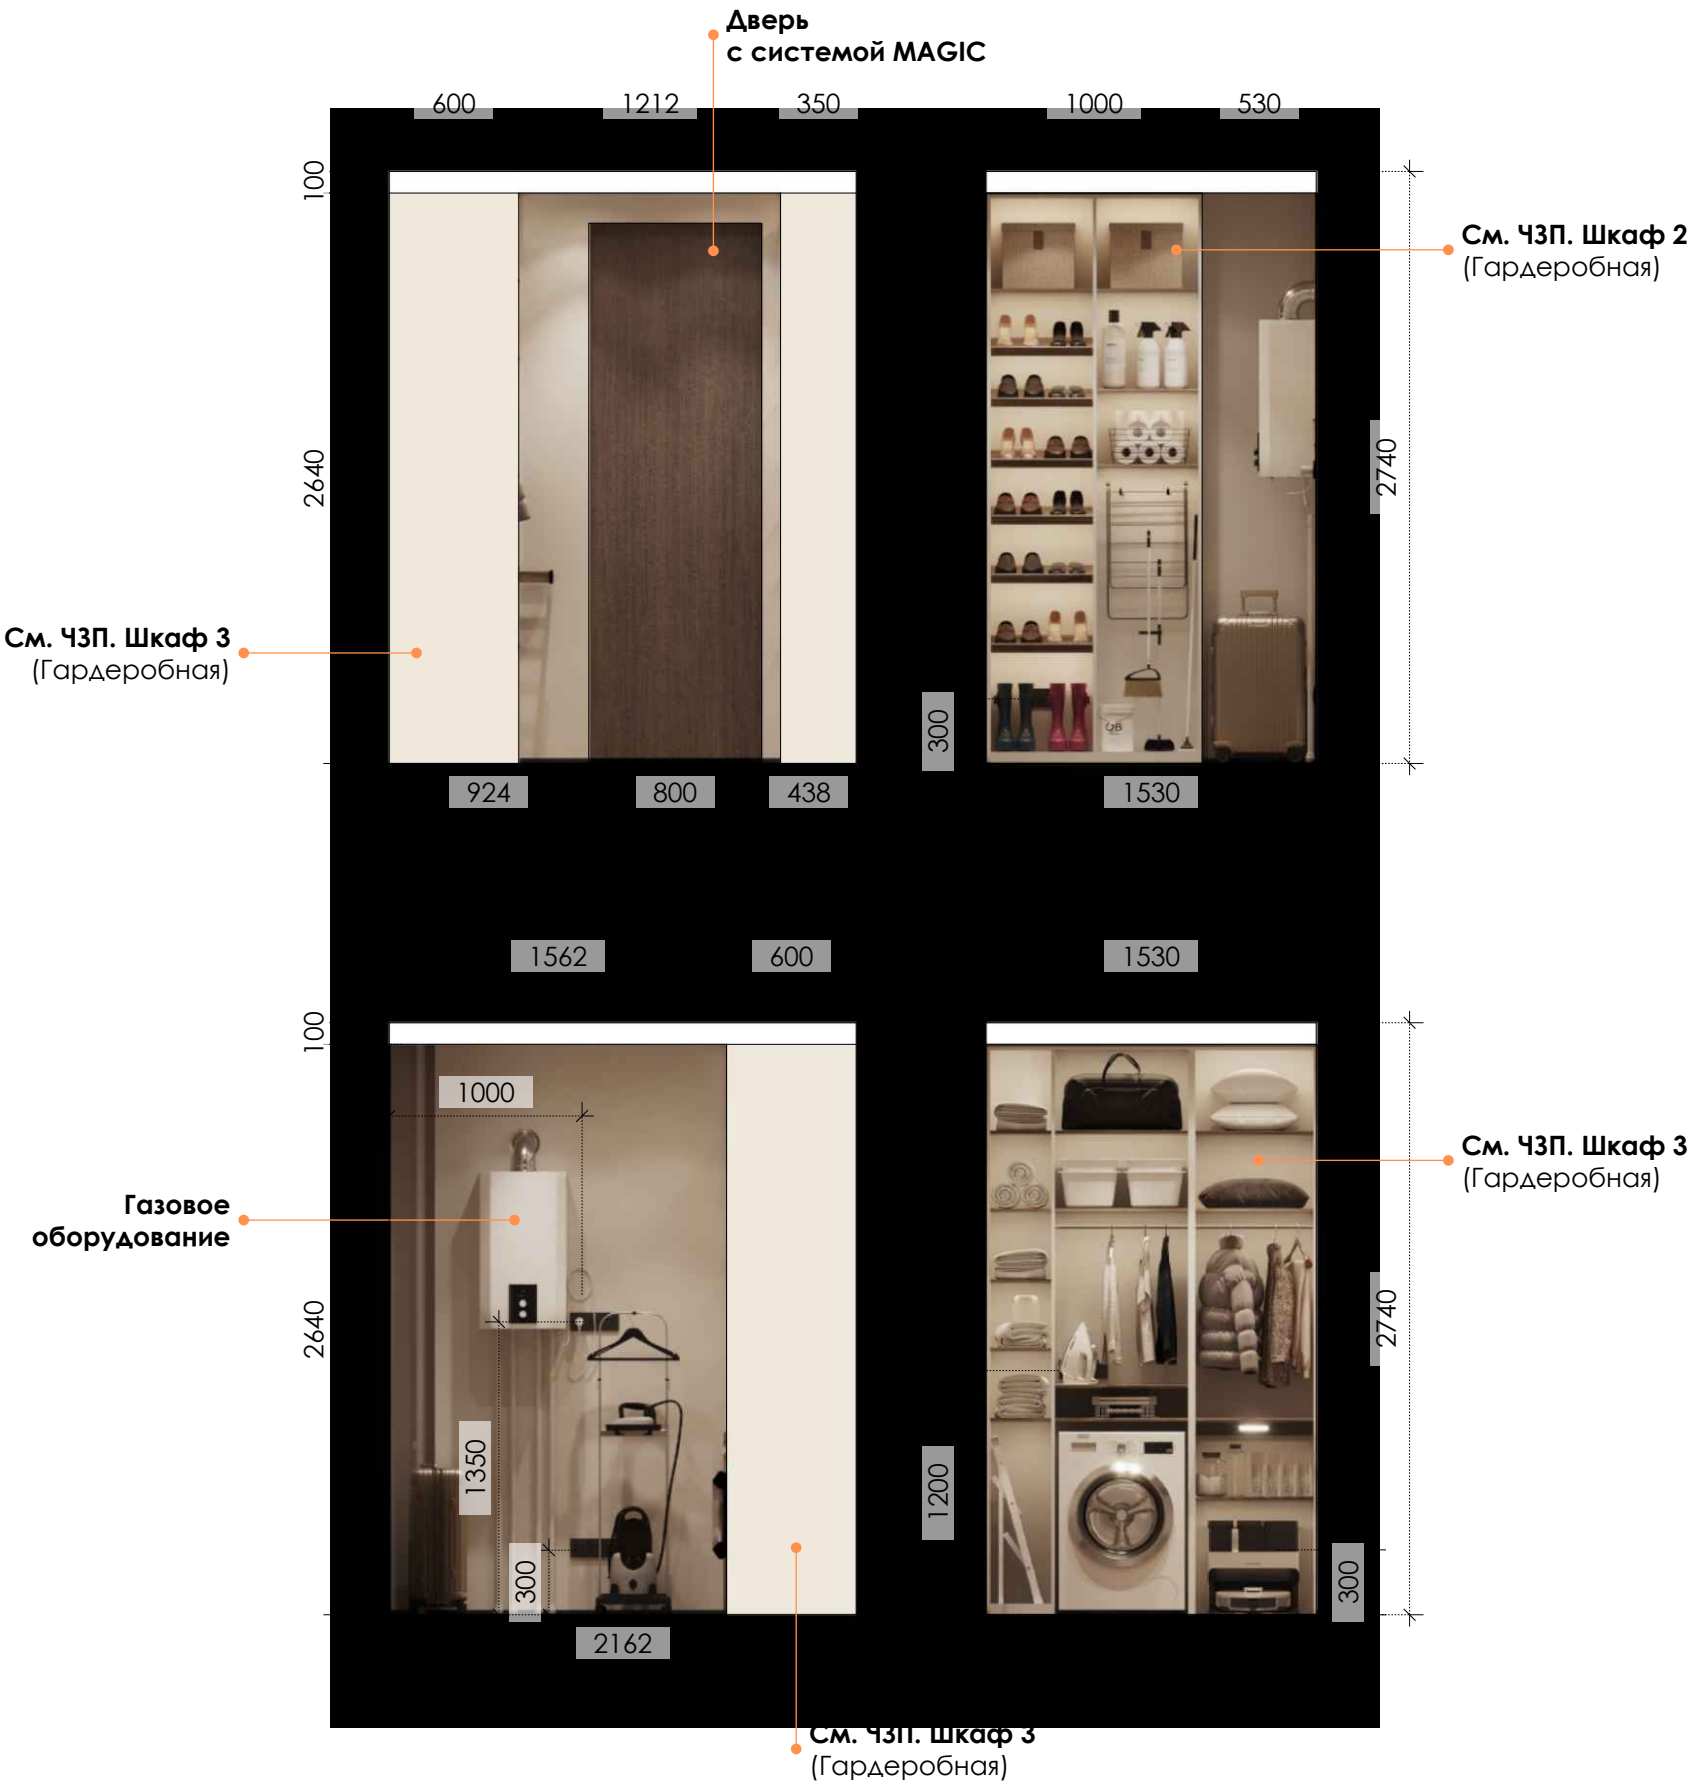


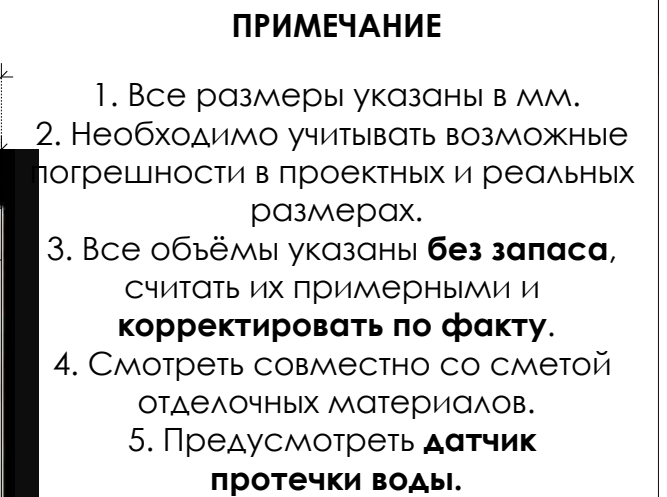



ПРИМЕЧАНИЕ



1. Все размеры указаны в мм.
2. Необходимо учитывать возможные погрешности в проектных и реальных размерах.
3. Все объёмы указаны **без запаса**, считать их примерными и **корректировать по факту**.
4. Смотреть совместно со сметой отделочных материалов.

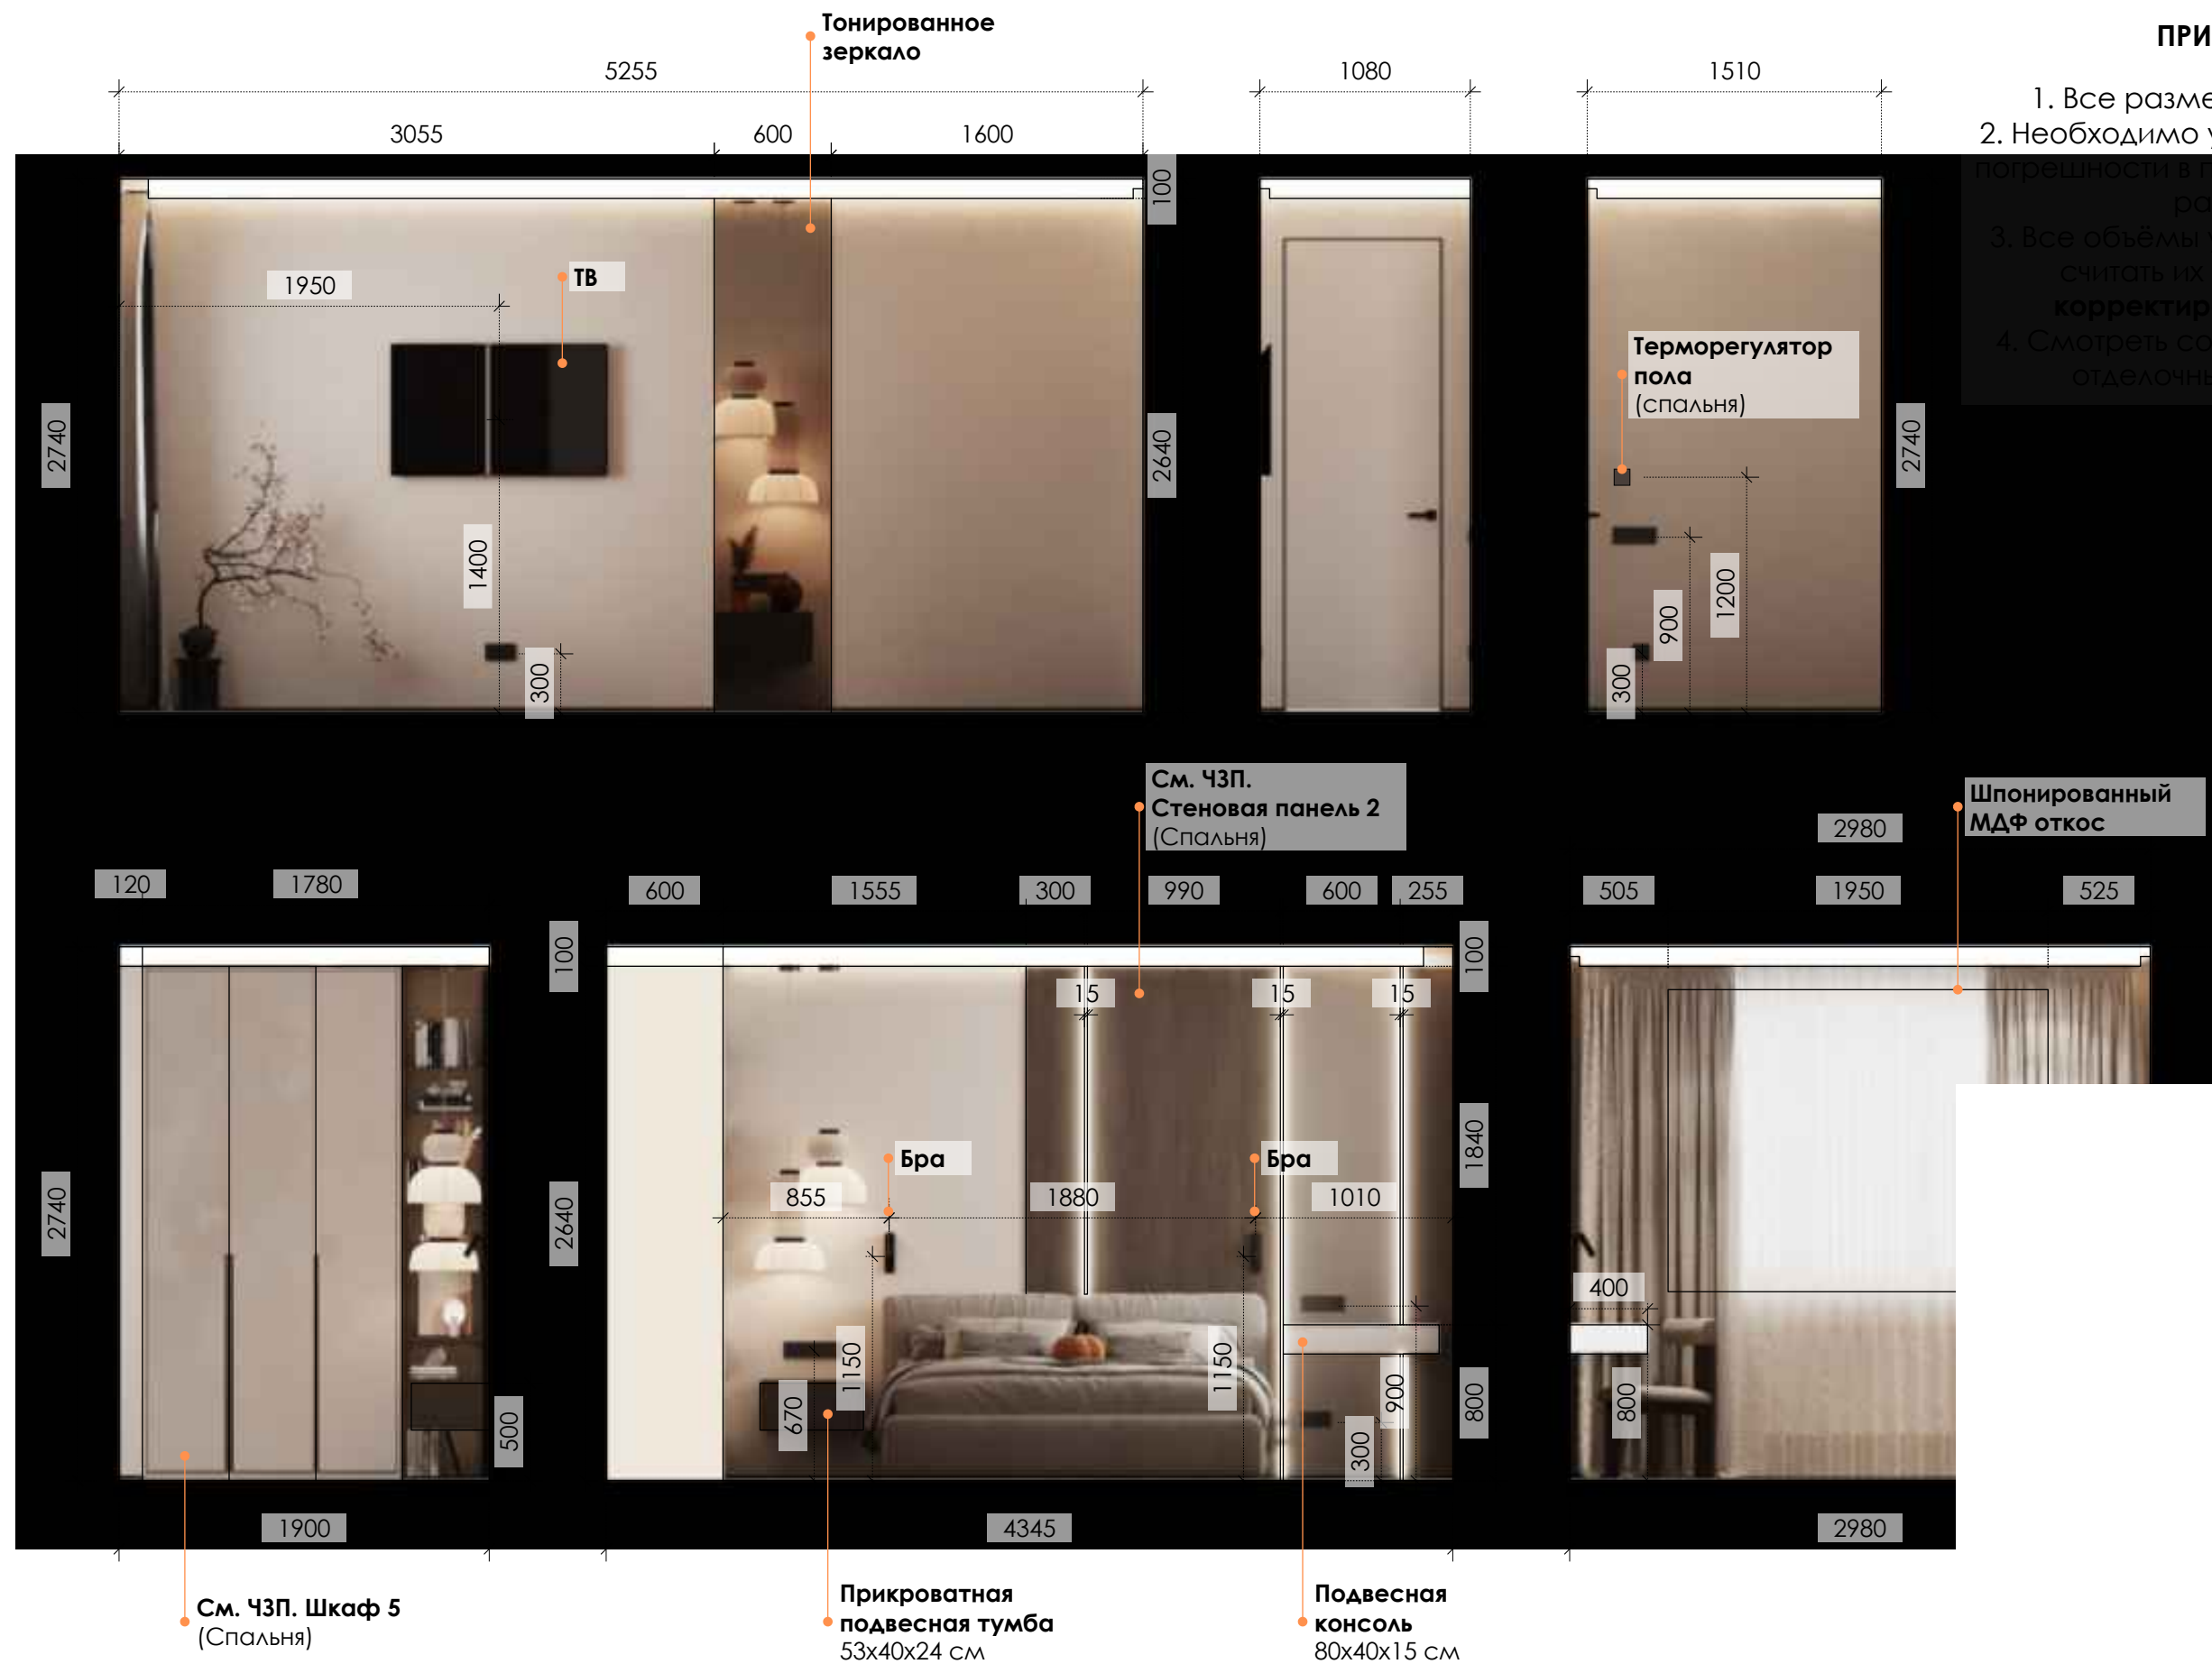

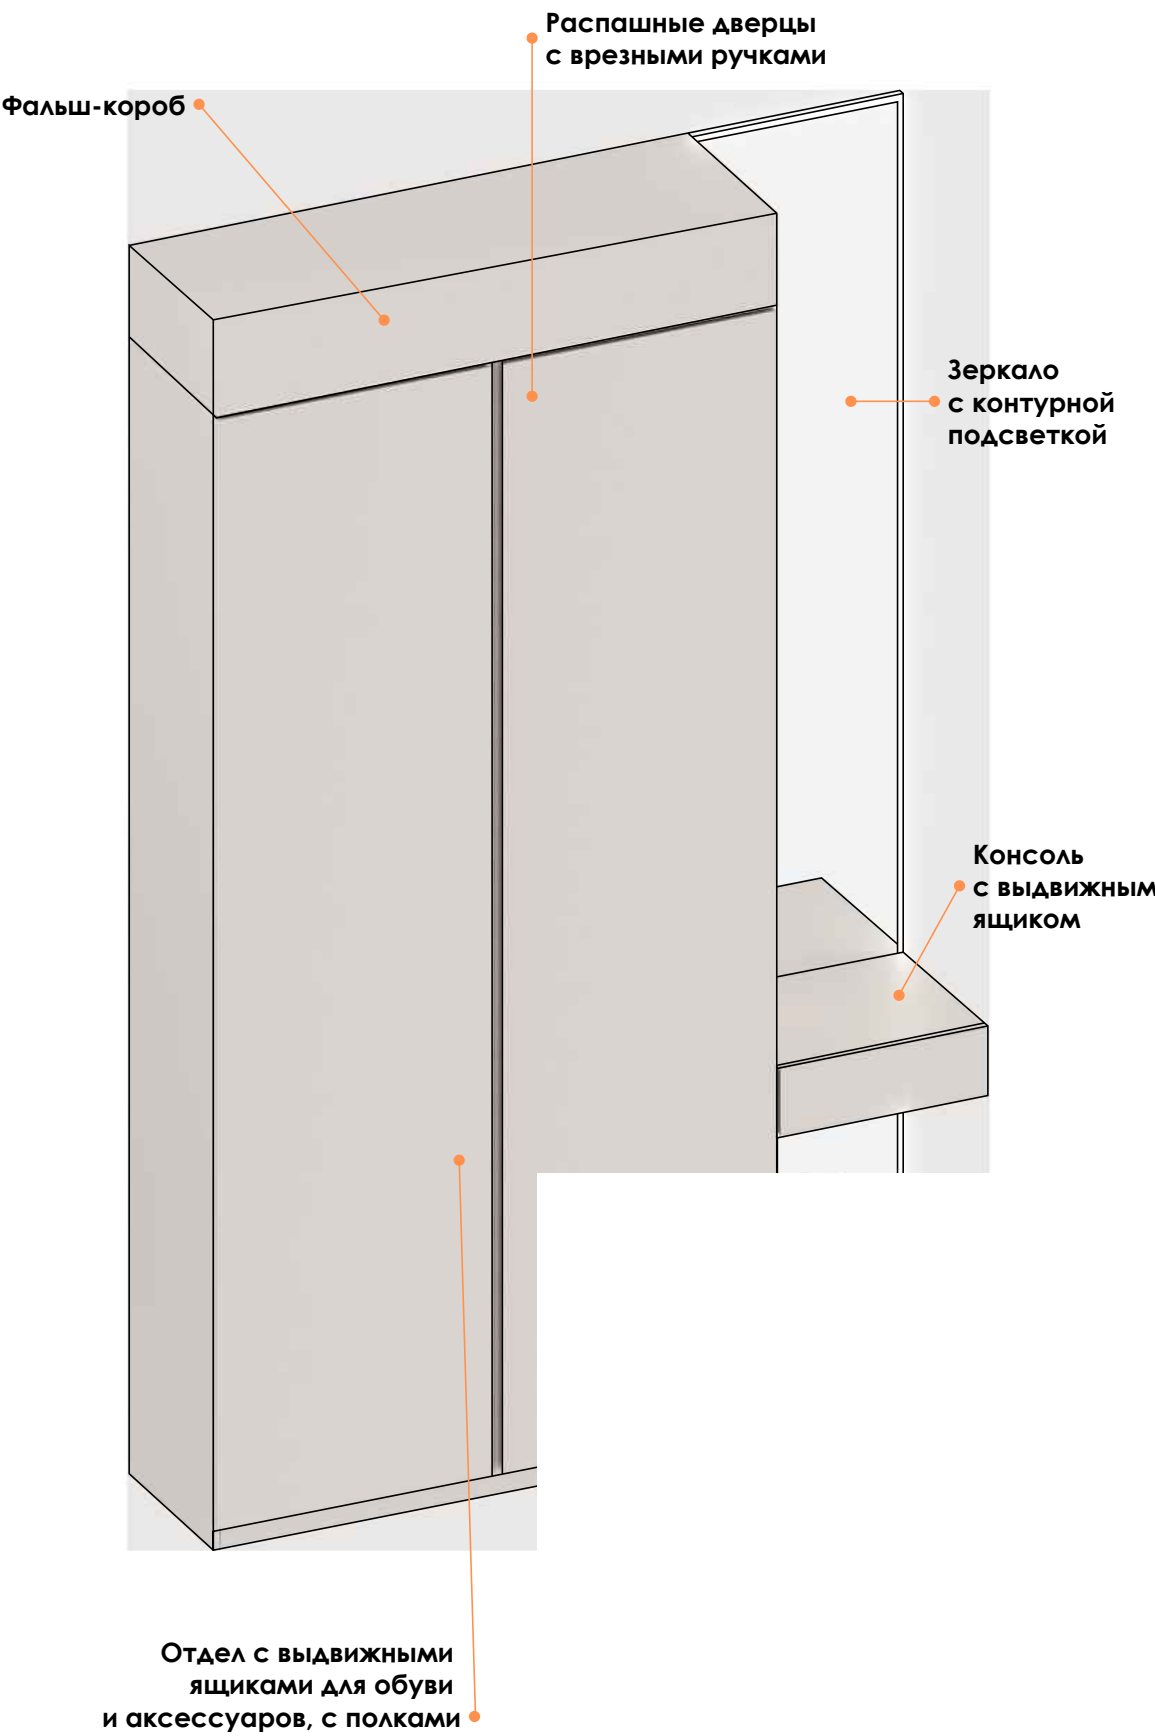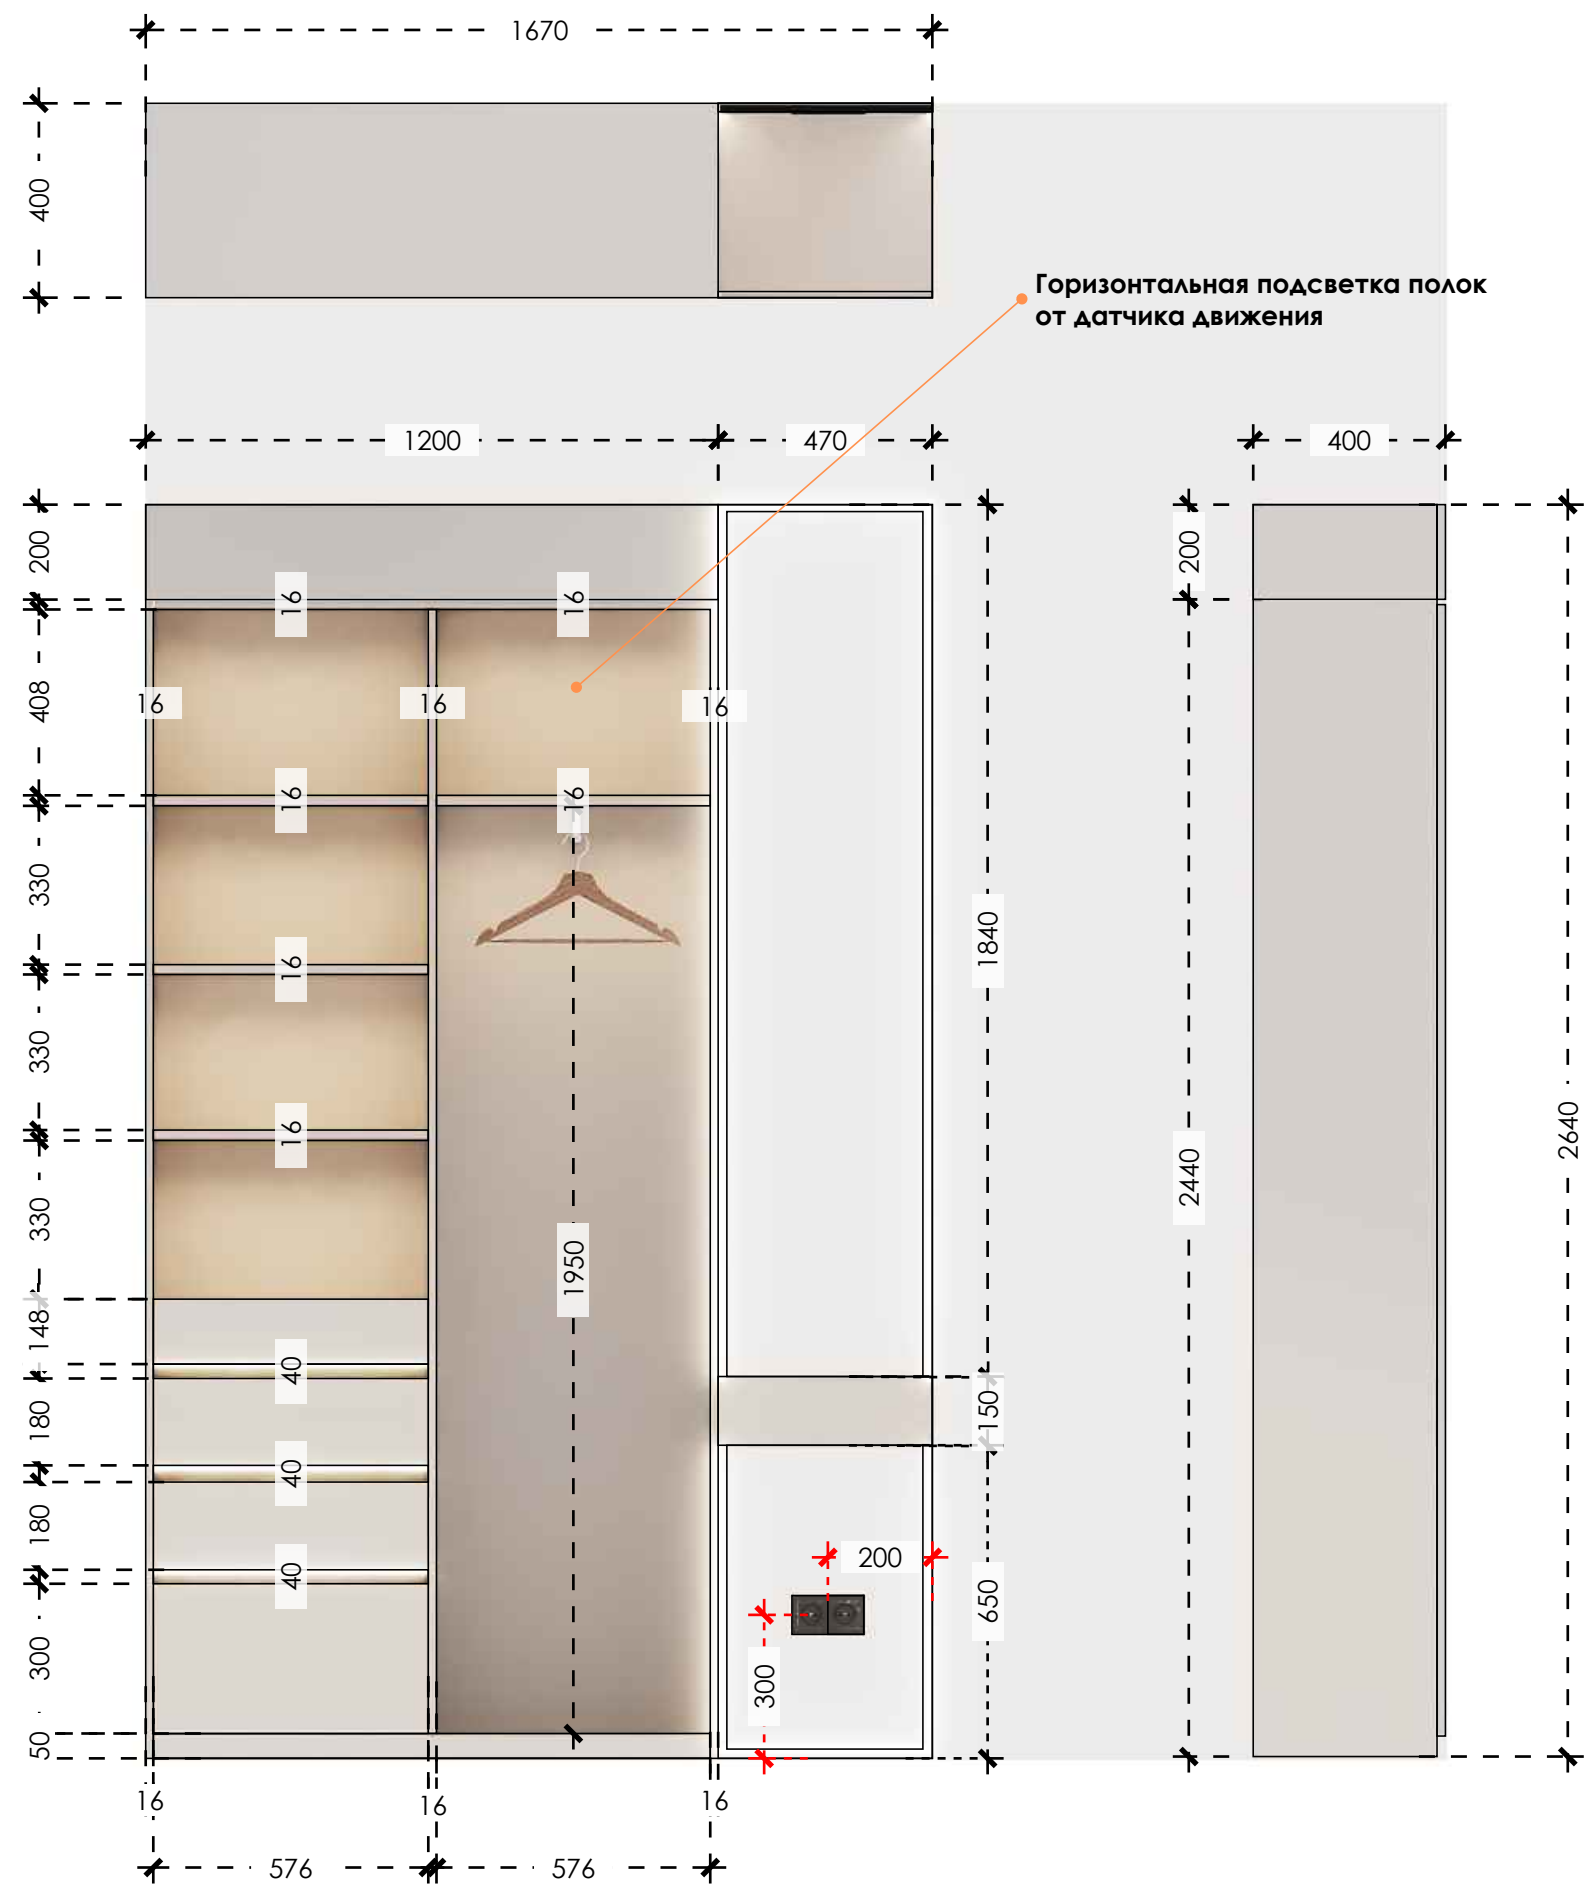


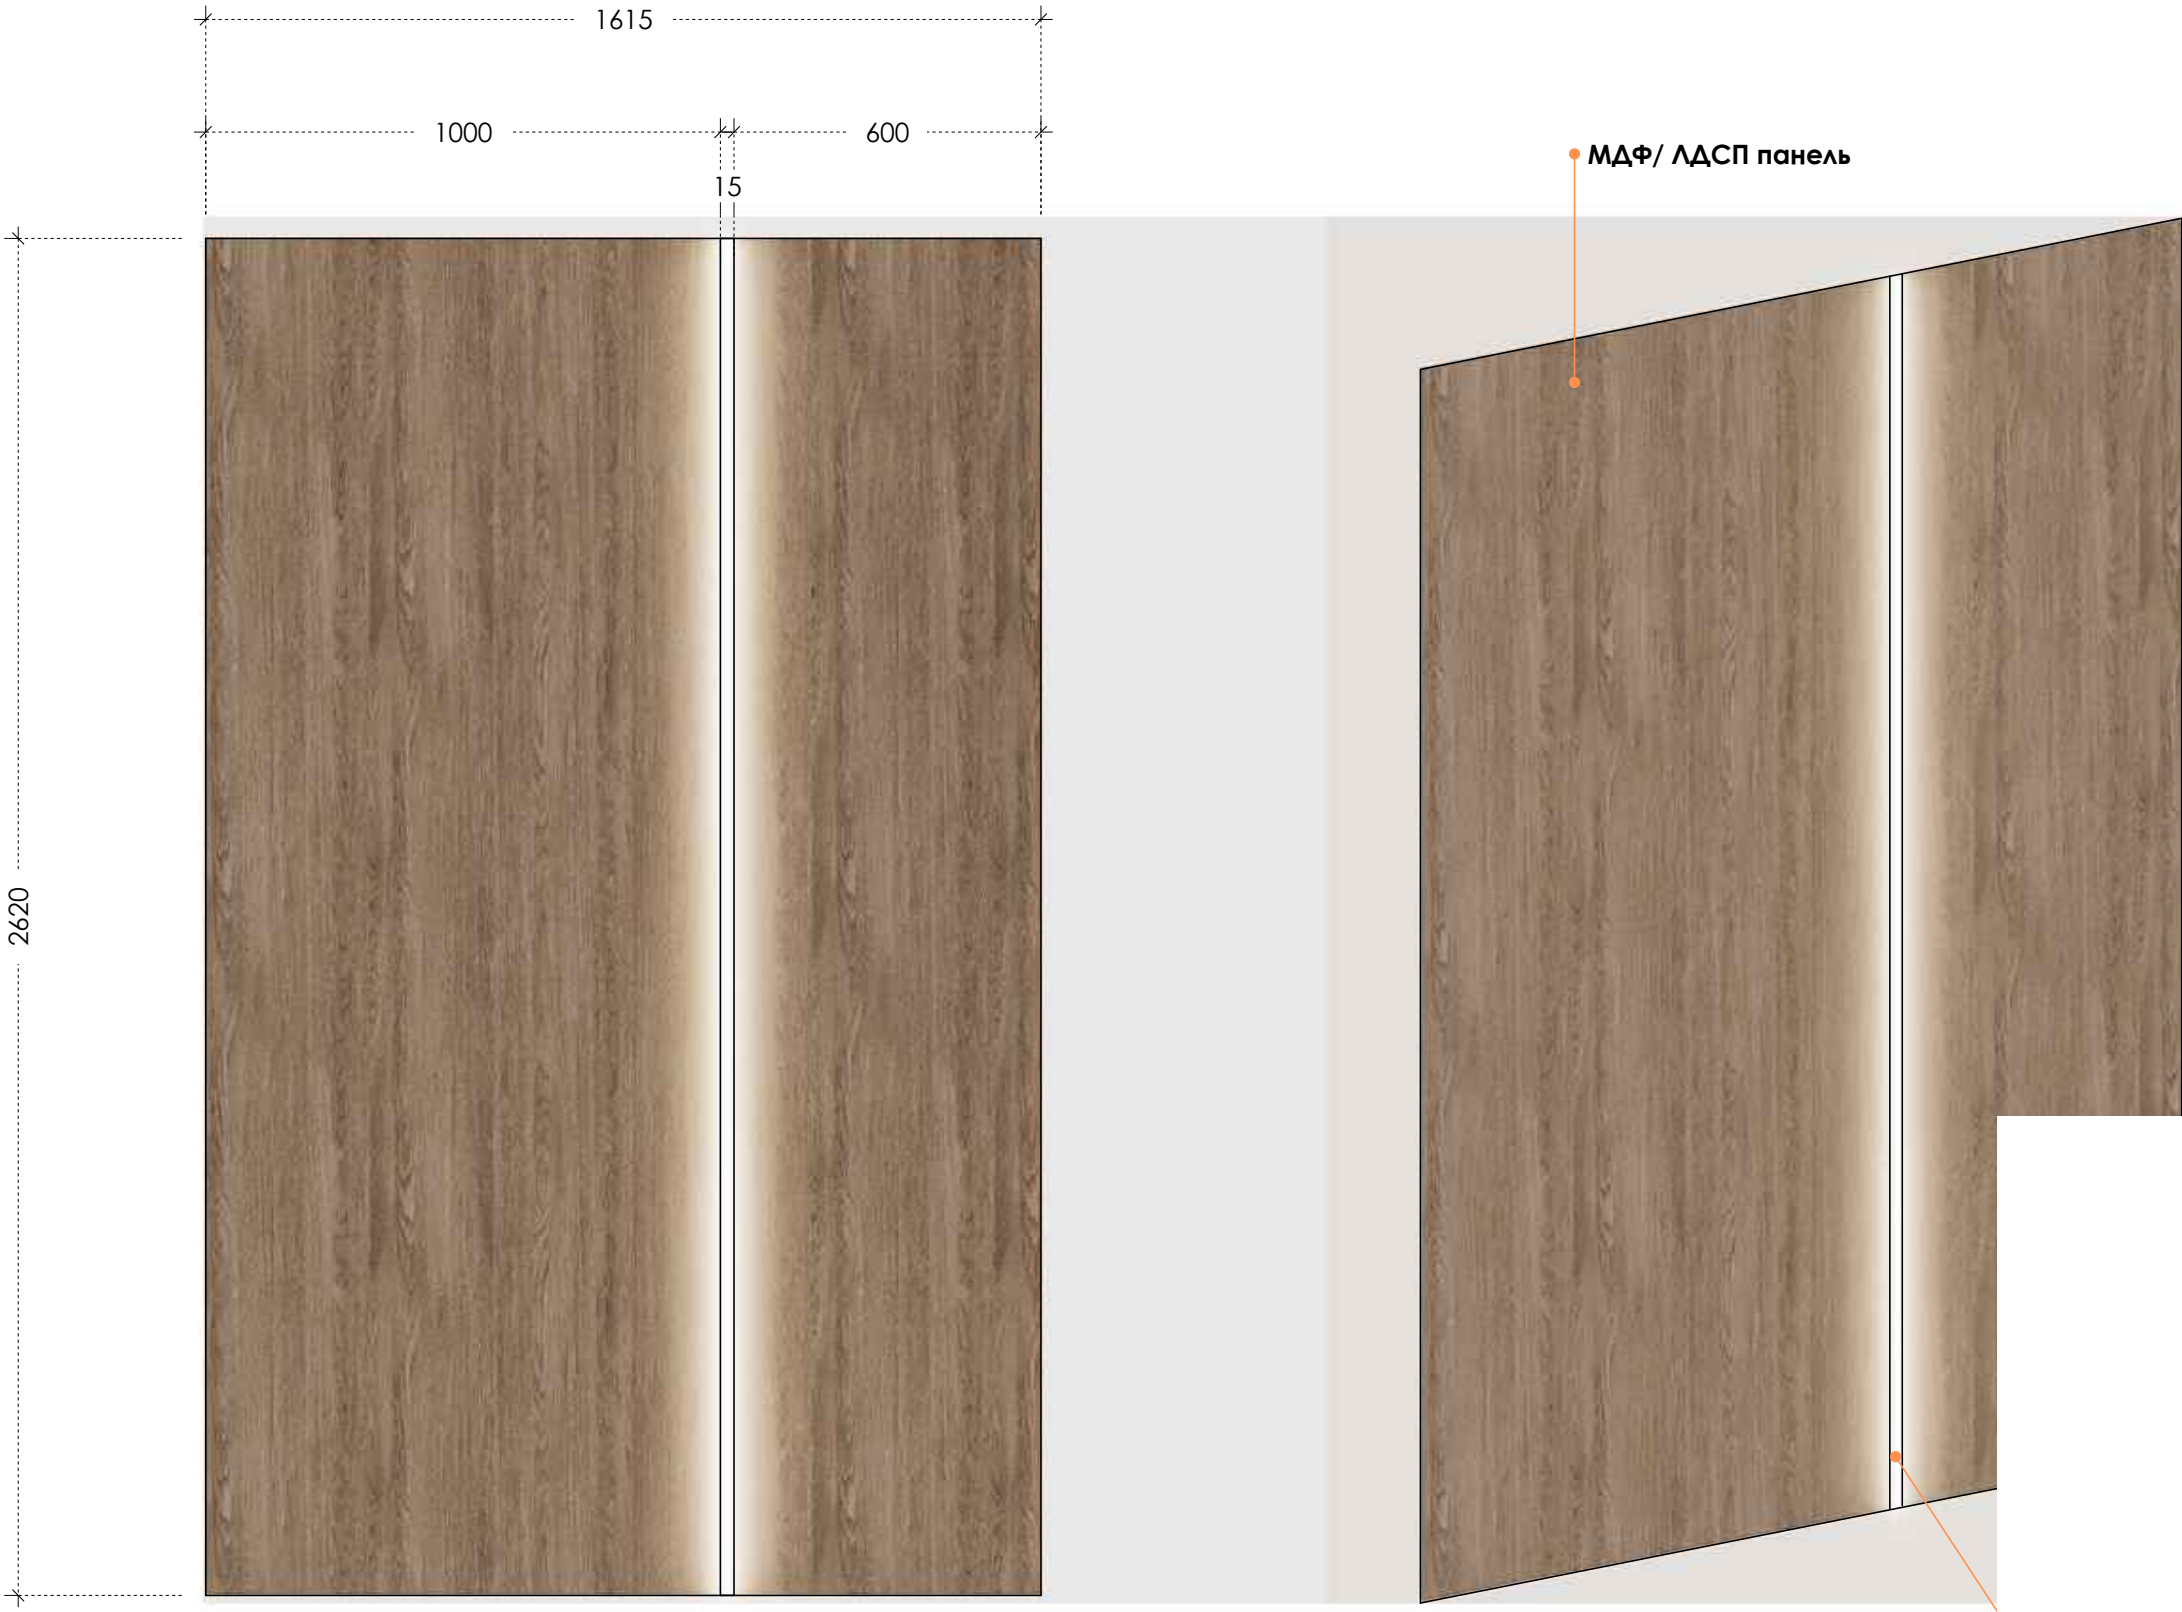


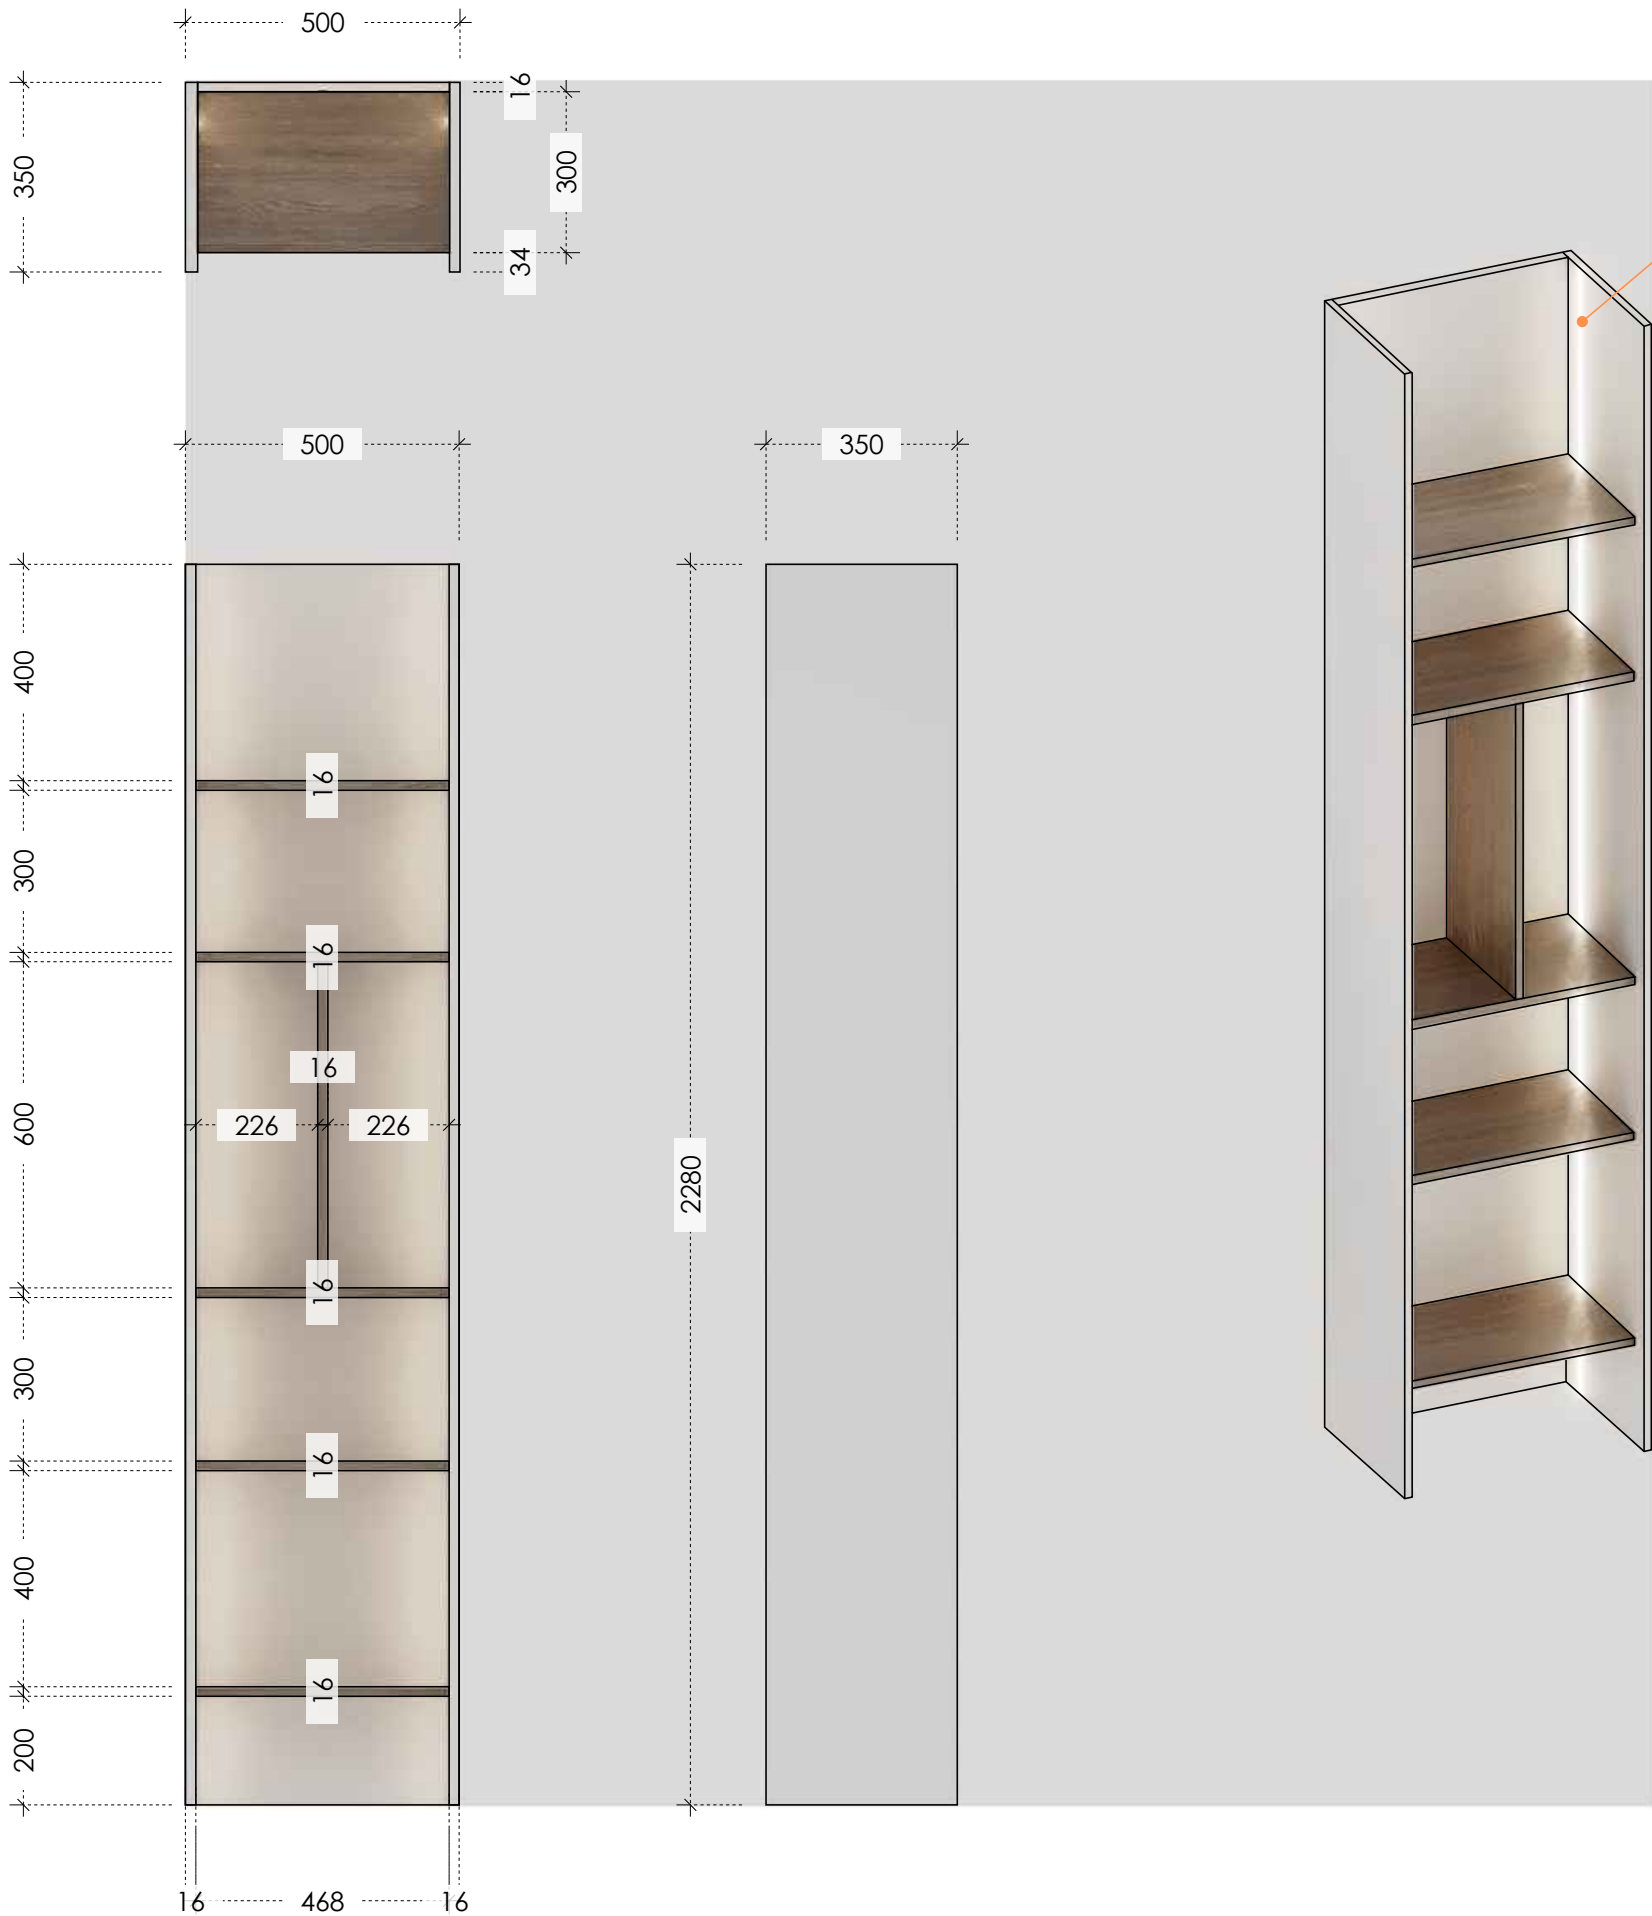


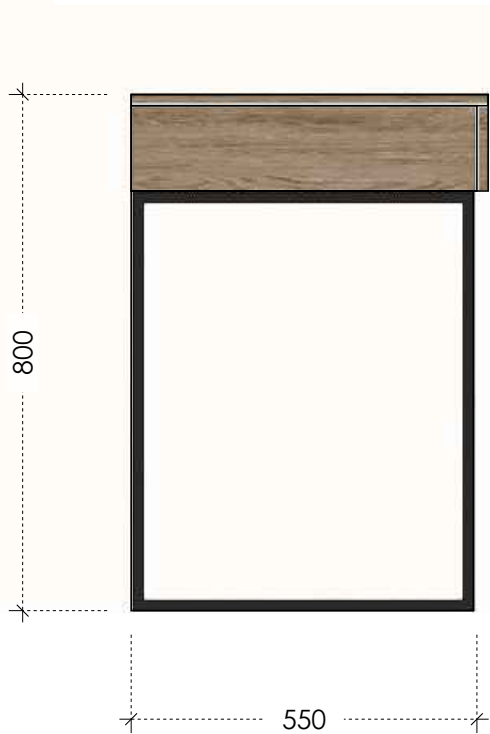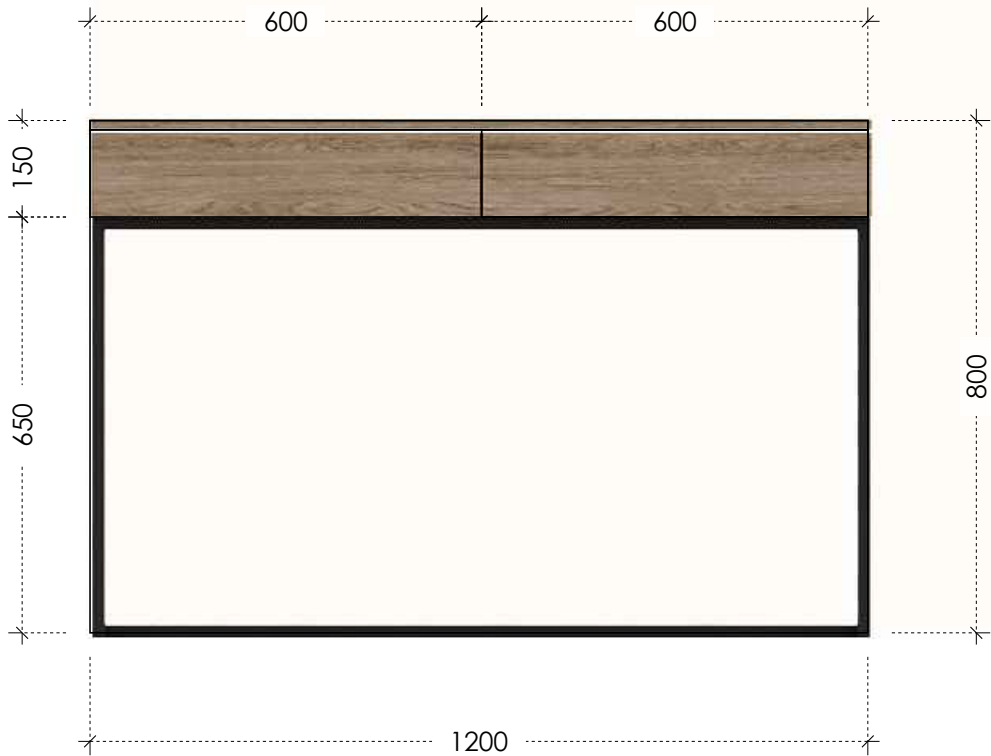



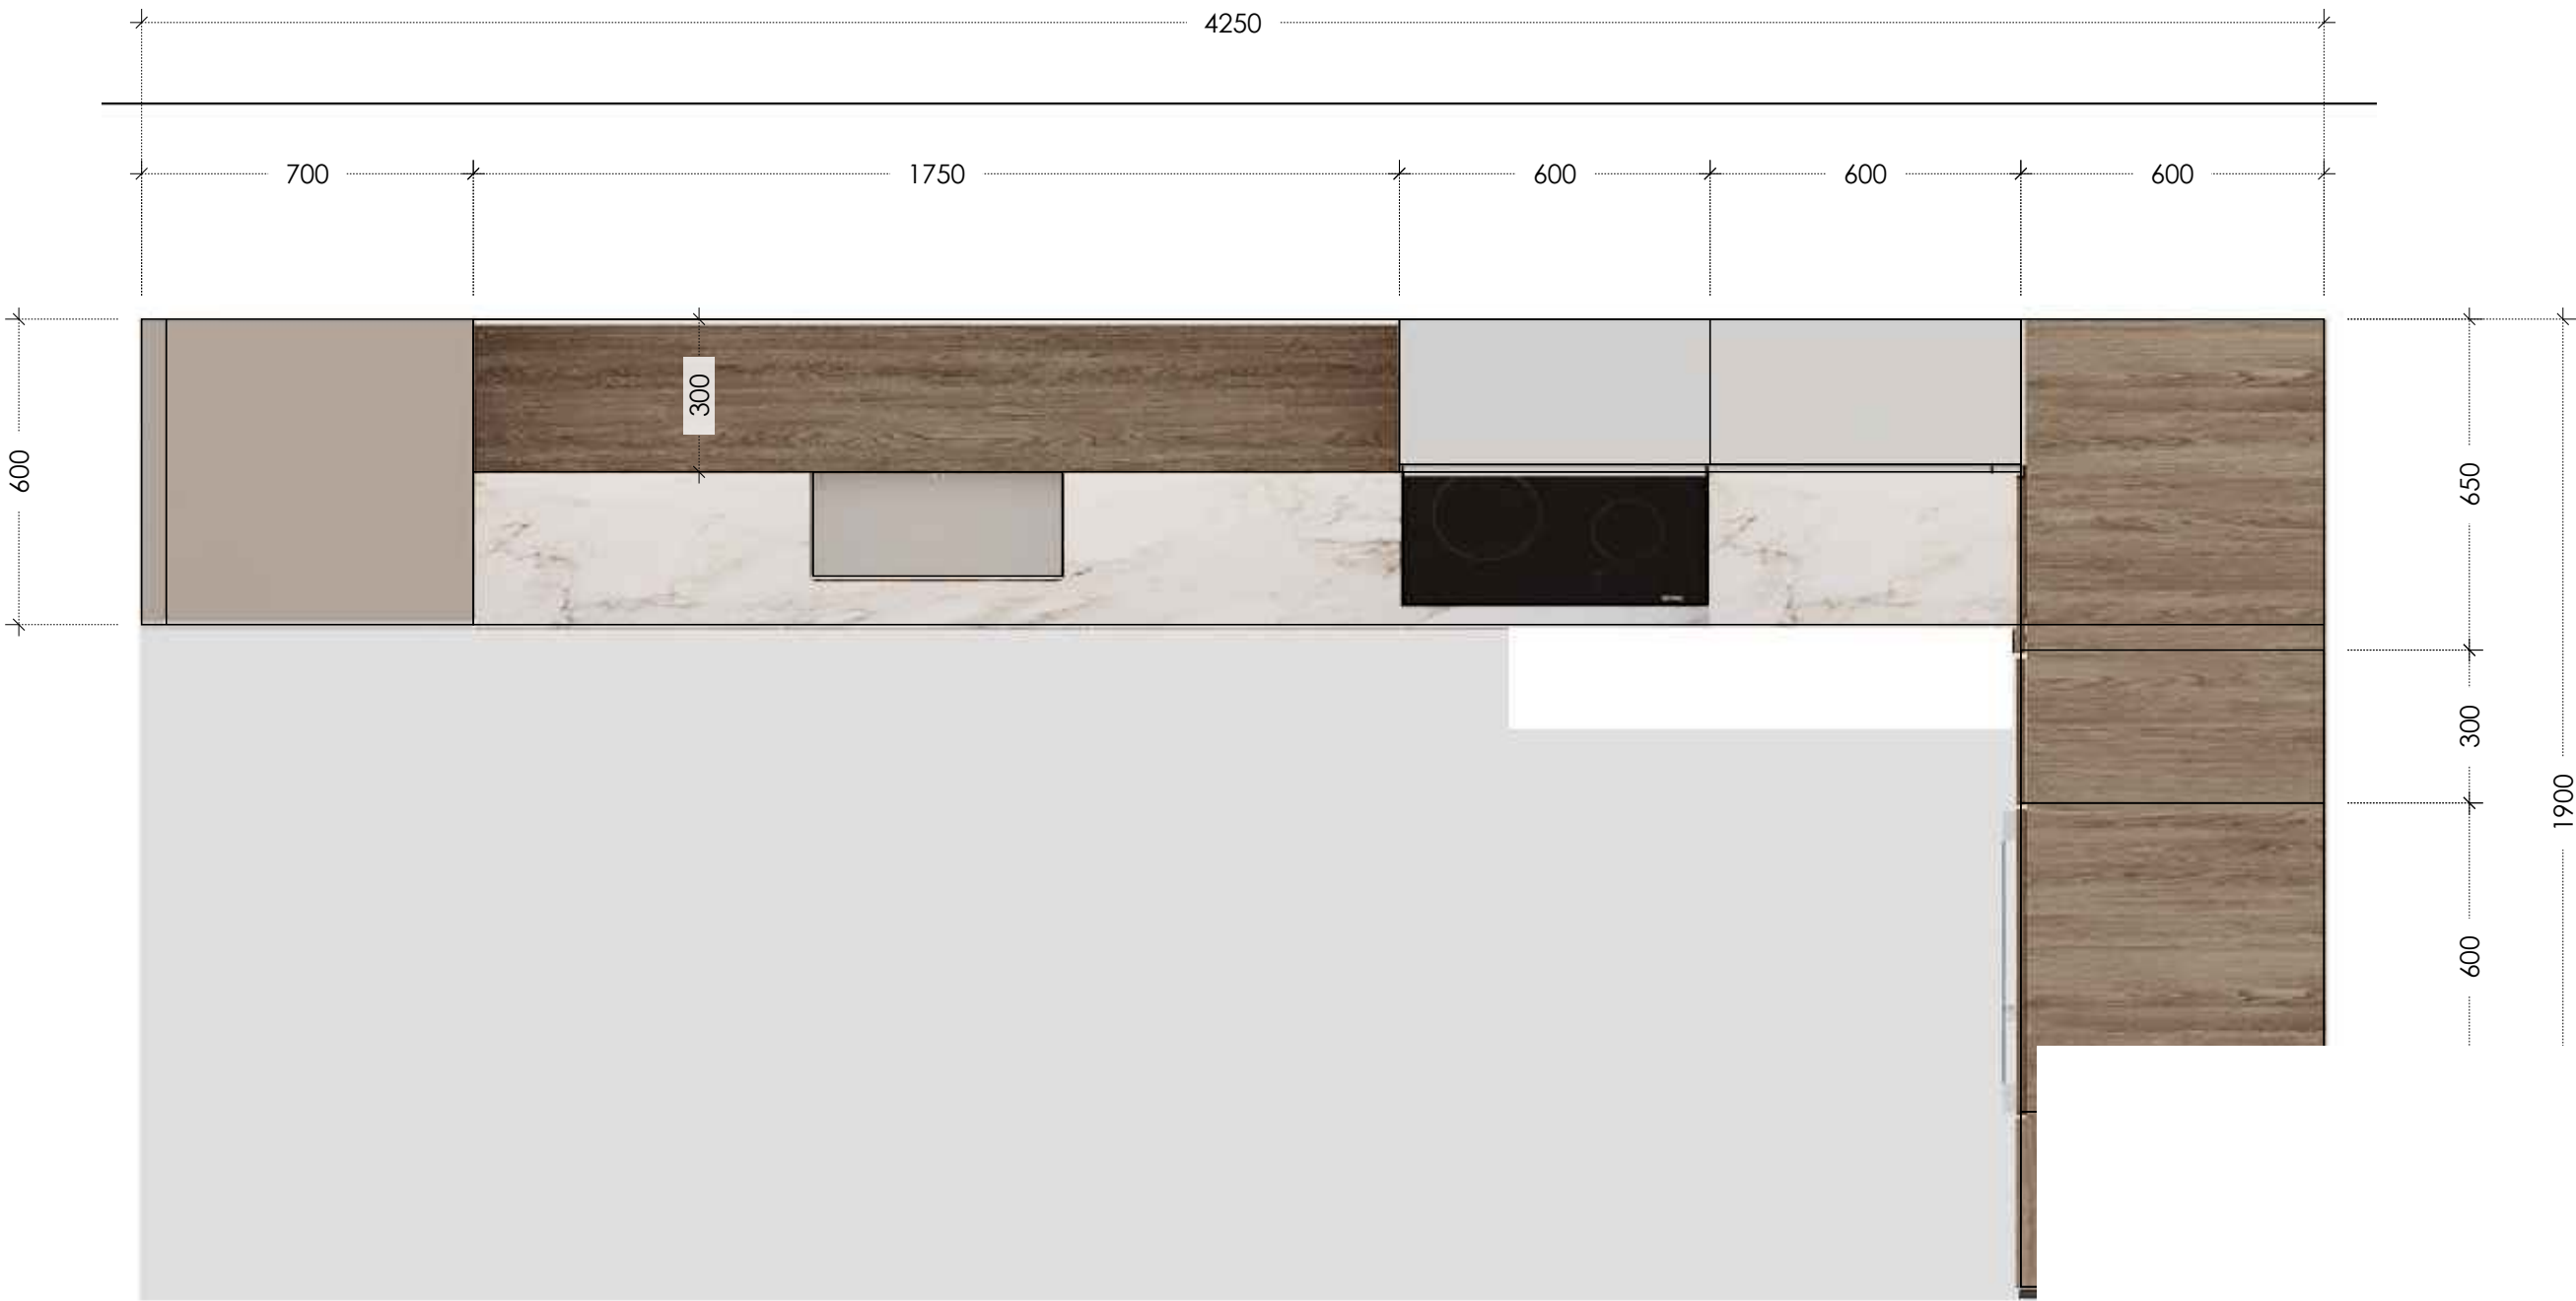

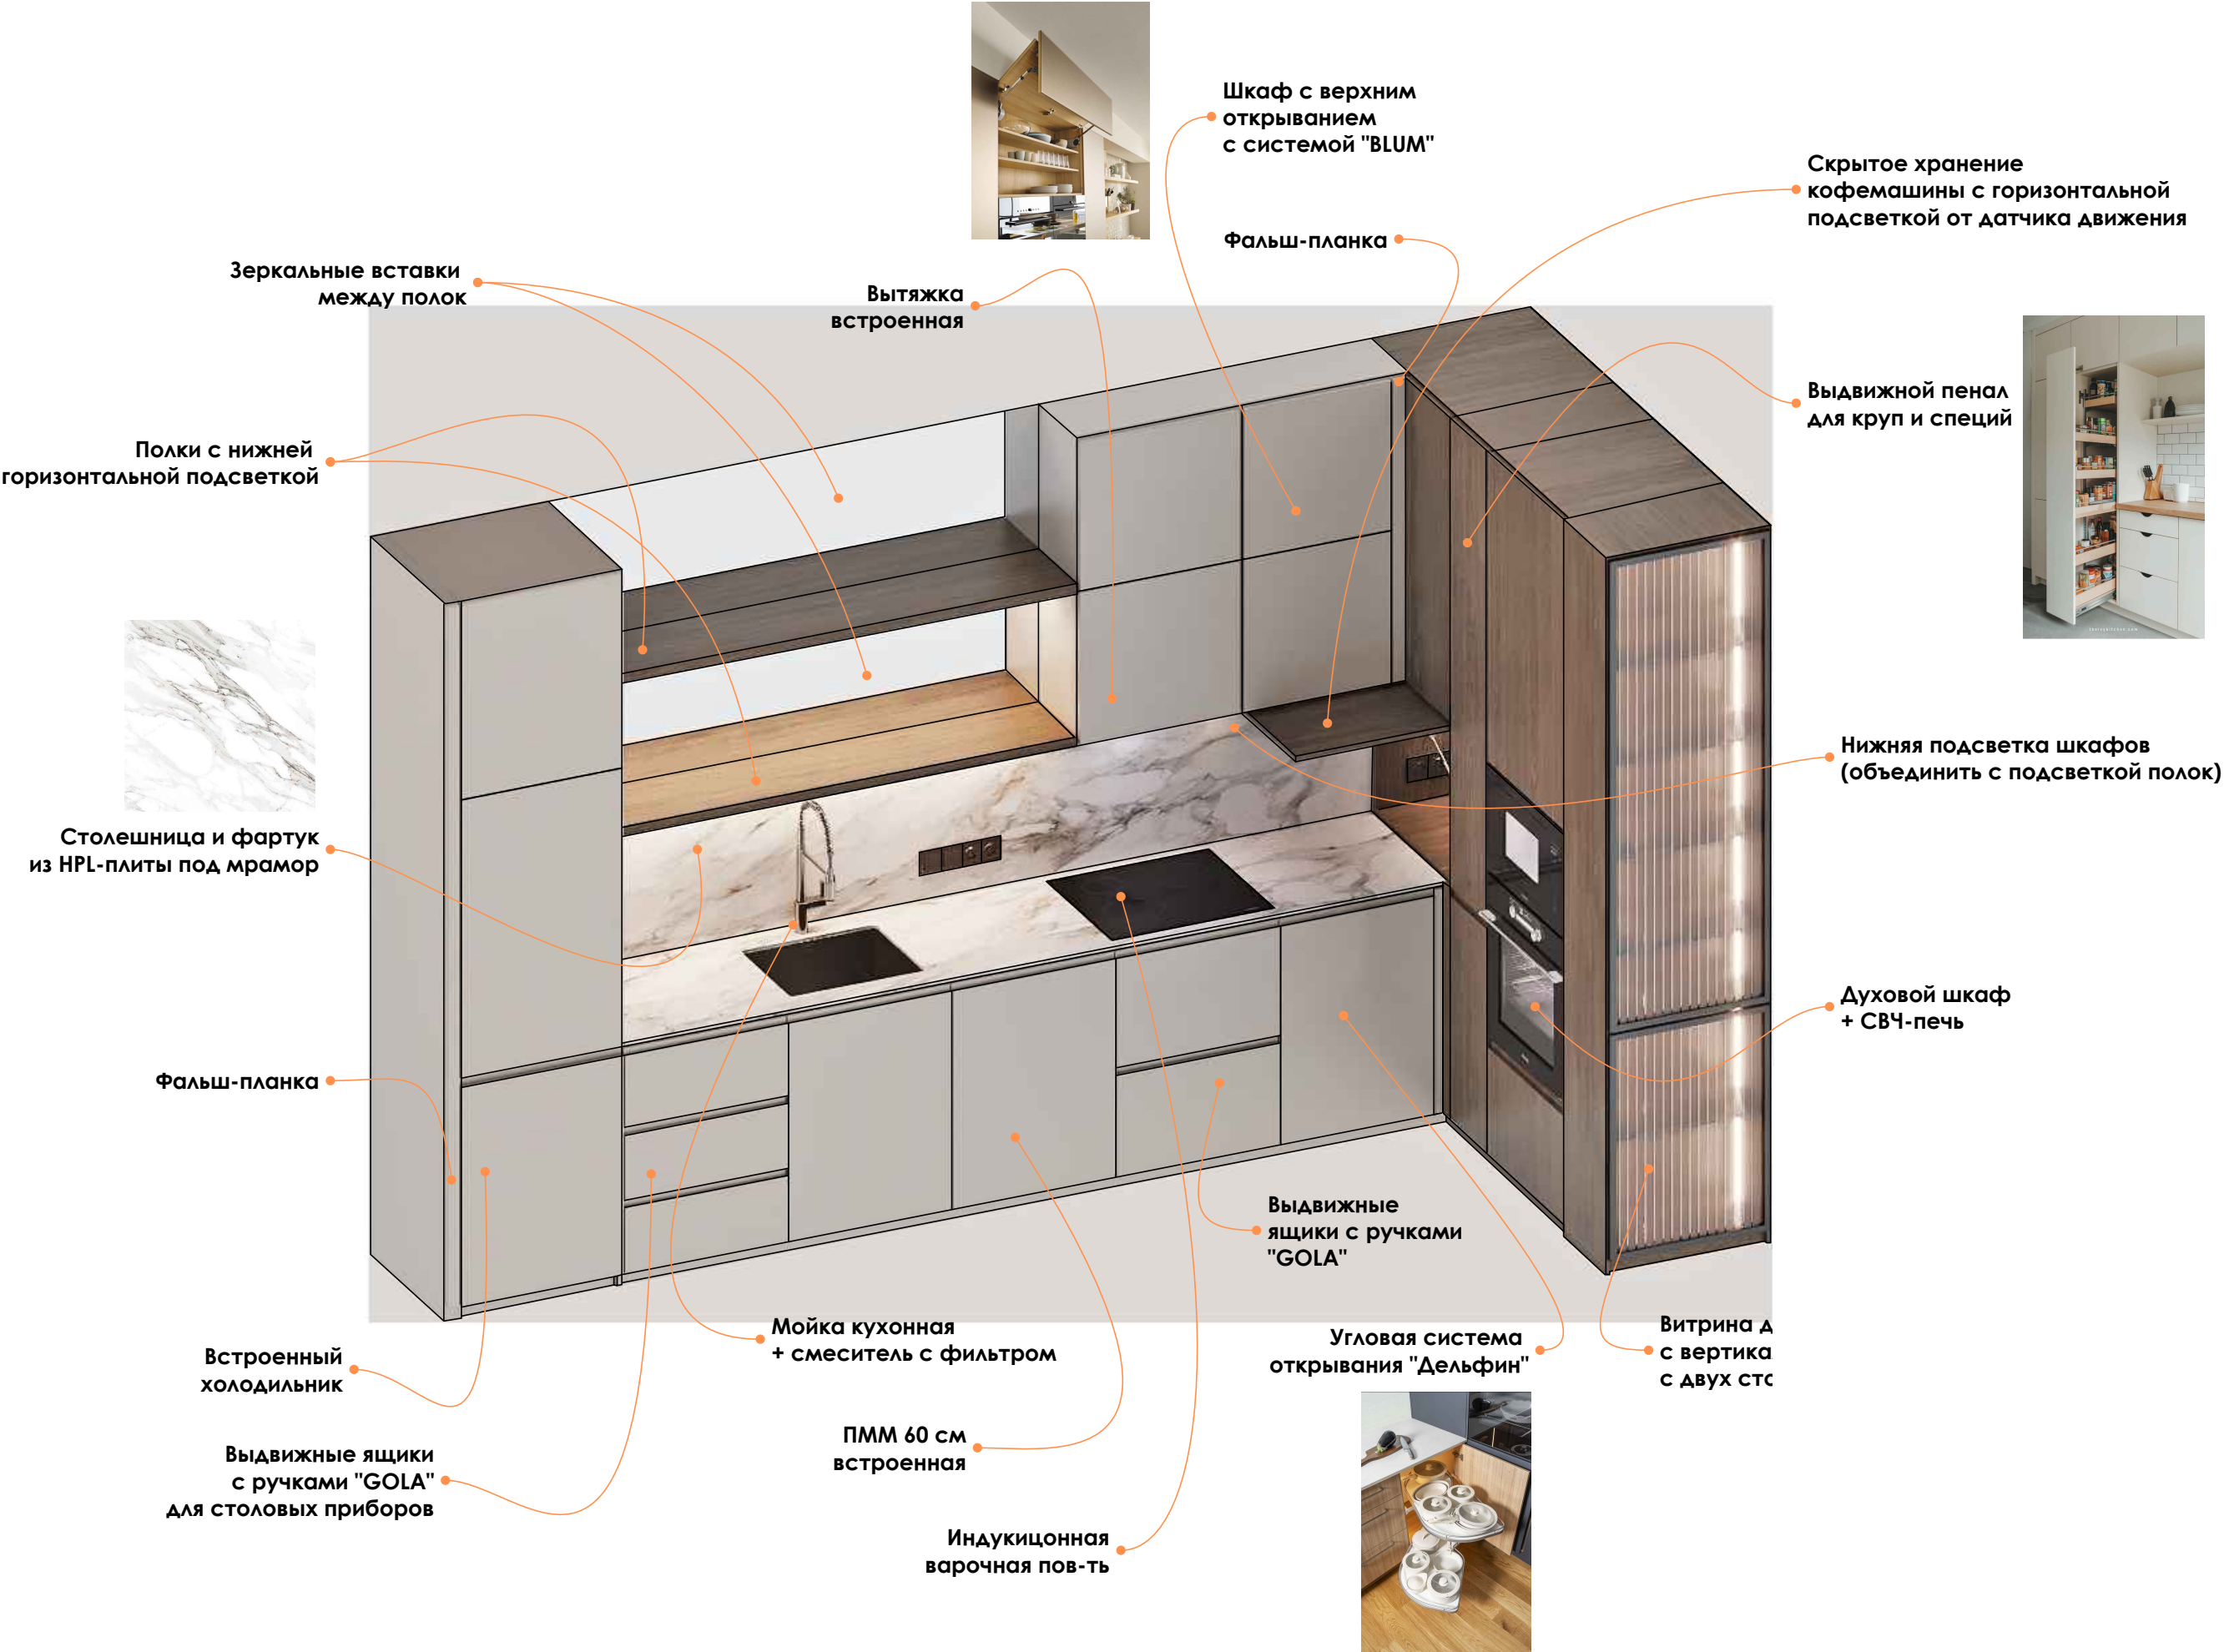

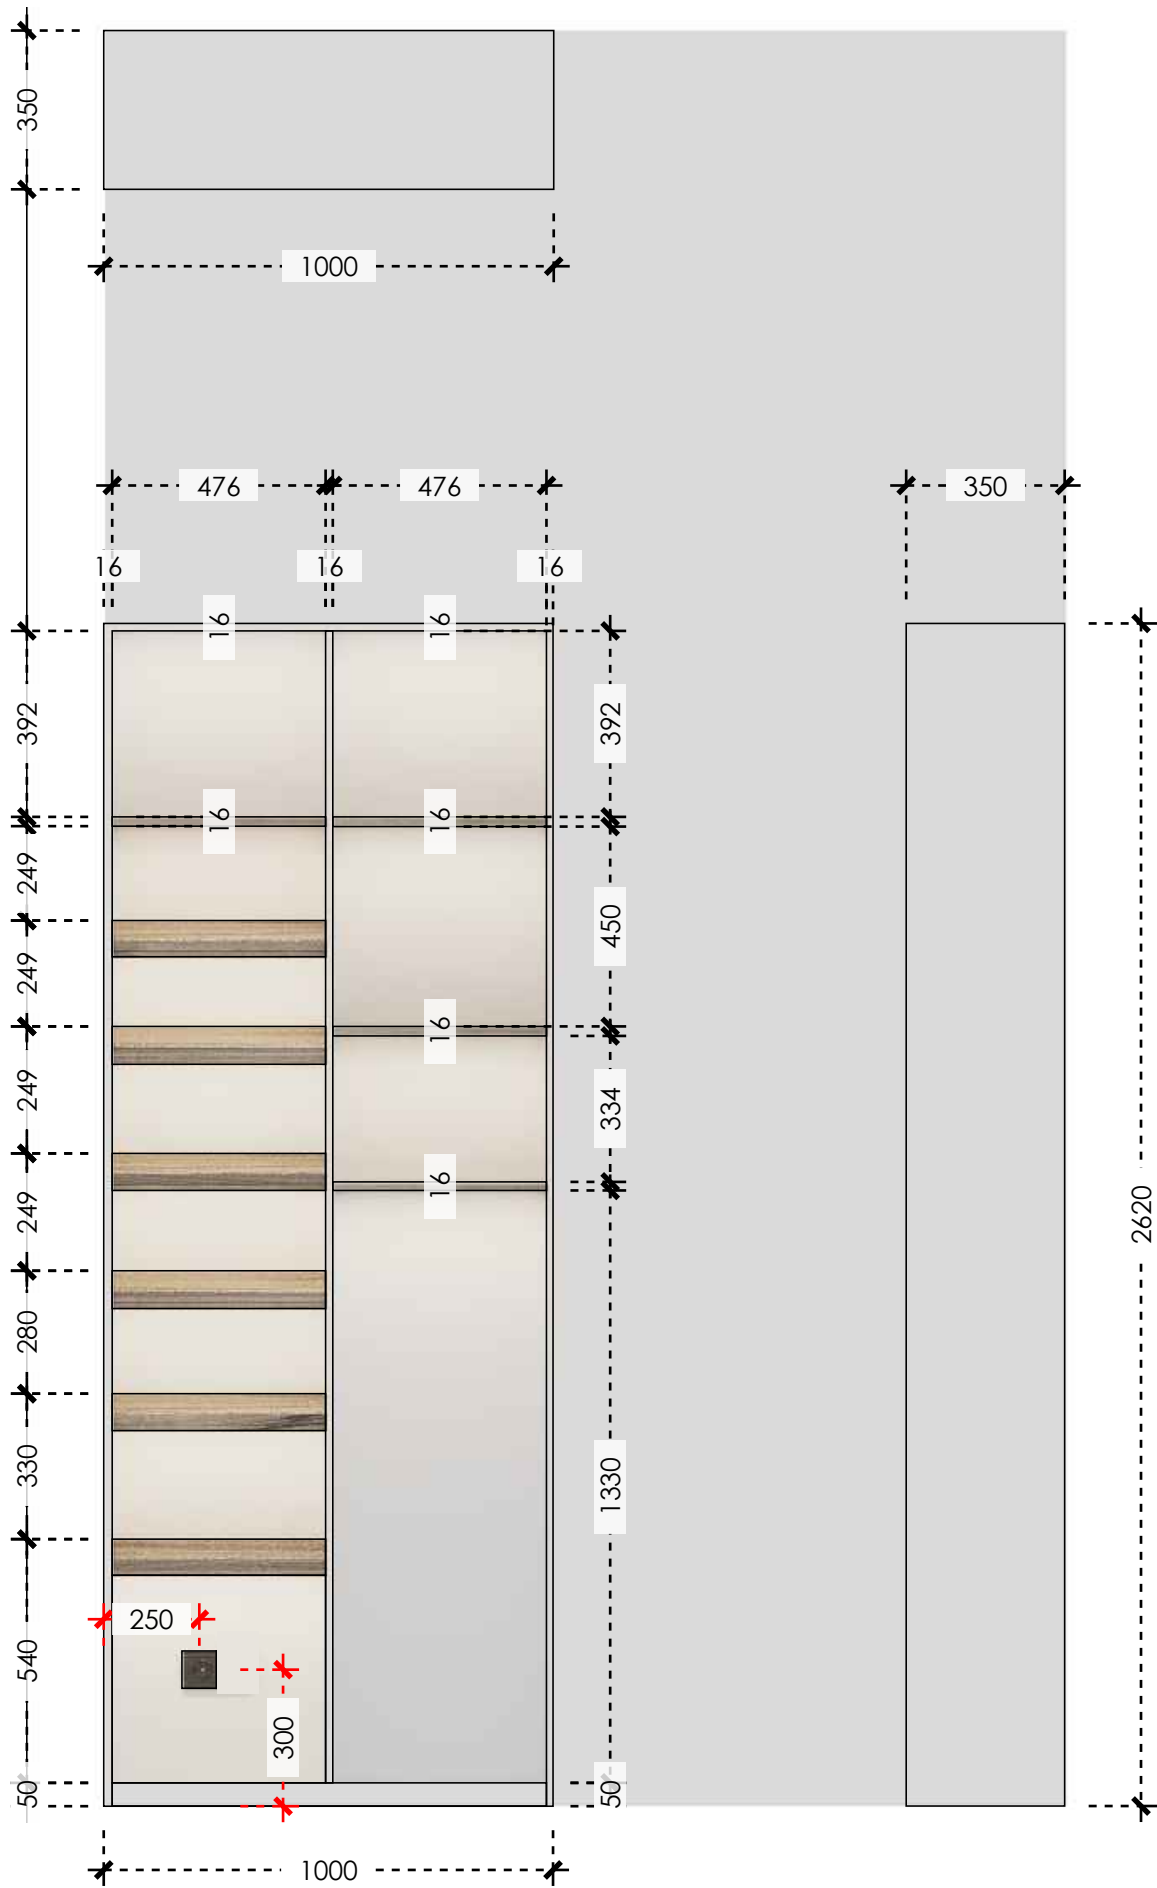

Горизонтальная
подсветка полок




Ниша для
уборочного инвентаря

Ниша для
высокой обуви





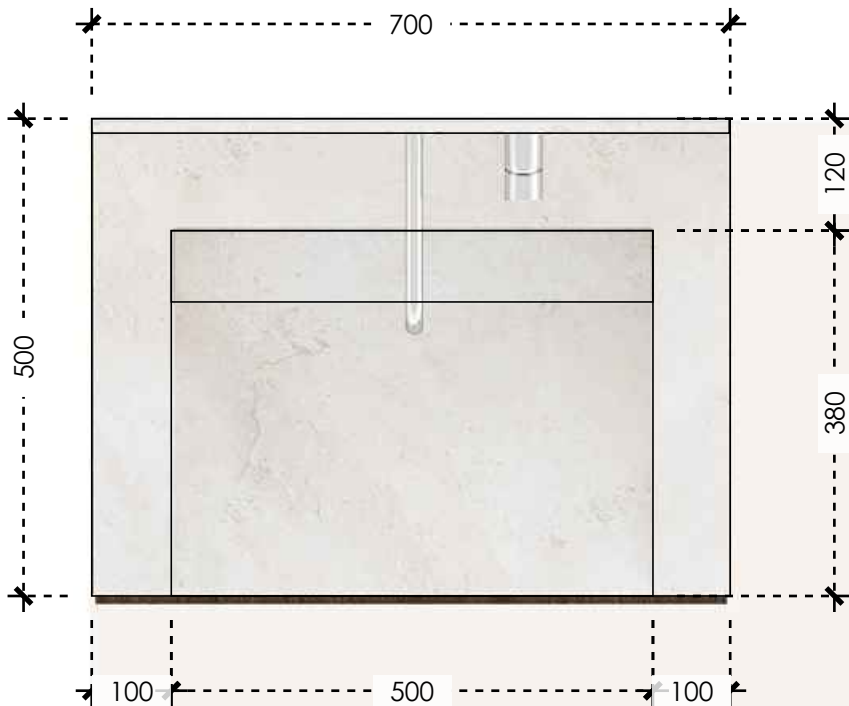

Раковина из керамогранита
Italon Миллениум Пьюр 60x120



