


Лист 01	Сопроводительное письмо
Лист 02	Обмерочный план
Лист 03	План возводимых перегородок
Лист 04	Планировочное решение
Лист 05	Схема устройства тёплого пола и отопления
Лист 06	Схема выводов под воду
Лист 07	Схема открывания дверей
Лист 08	План потолка и потолочных светильников
Лист 09	Схема привязки уровней натяжного потолка
Лист 10	План расположения потолочных светильников
Лист 11	Схема вкл./выкл. электроосвещения
Лист 12	План расположения электрооборудования

ДИЗАЙНЕР	САБИНА ЗЕНЧЕНКО
МАСШТАБ	A3

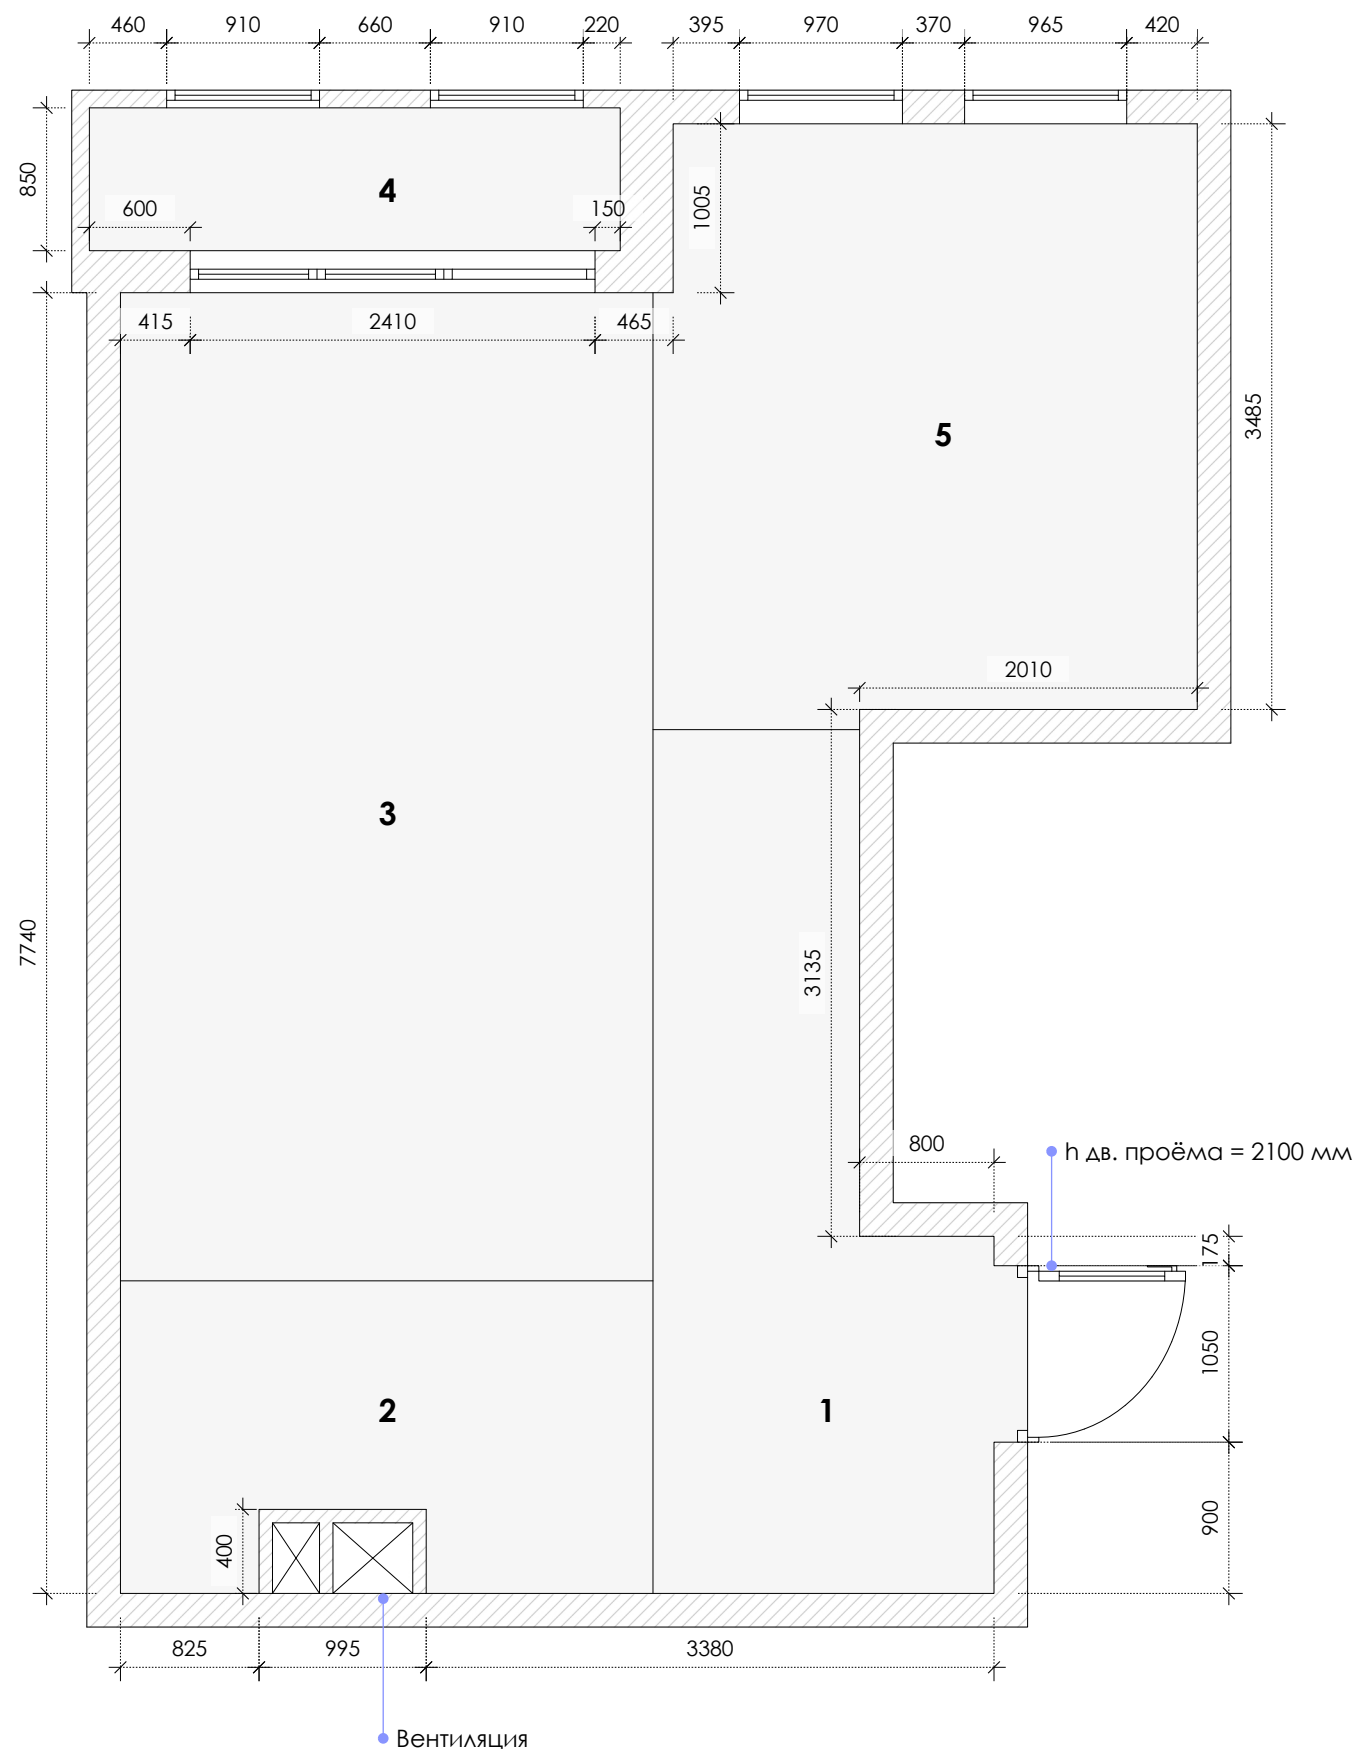

ПРИМЕЧАНИЕ

- 1. Все размеры указаны в мм.
- 2. Необходимо учитывать возможные погрешности в проектных и реальных размерах.
- 3. S **общая** = 46 m2
- 4. Н **потолка** = 2970 мм
- 5. Н **окон** = 2750 мм

ЭКСПЛИКАЦИЯ ПОМЕЩЕНИЙ

1	Прихожая	8 m2
2	Санузел	5,4 m2
3	Кухня-гостиная	18,6 m2
4	Лоджия	2,7 m2
5	Спальня	11,3 m2


ДИЗАЙНЕР	САБИНА ЗЕНЧЕНКО
МАСШТАБ	1:45/ А3

ПРИМЕЧАНИЕ

- 1. Все размеры указаны в мм.
- 2. Необходимо учитывать возможные погрешности в проектных и реальных размерах.
- 3. Отделку помещений выполнить только после монтажа всех коммуникаций.
- 4. Гипсокартонные перегородки выполнять согласно рекомендациям фирмы-производителя.

УСЛОВНЫЕ ОБОЗНАЧЕНИЯ

 Возводимые участки стен

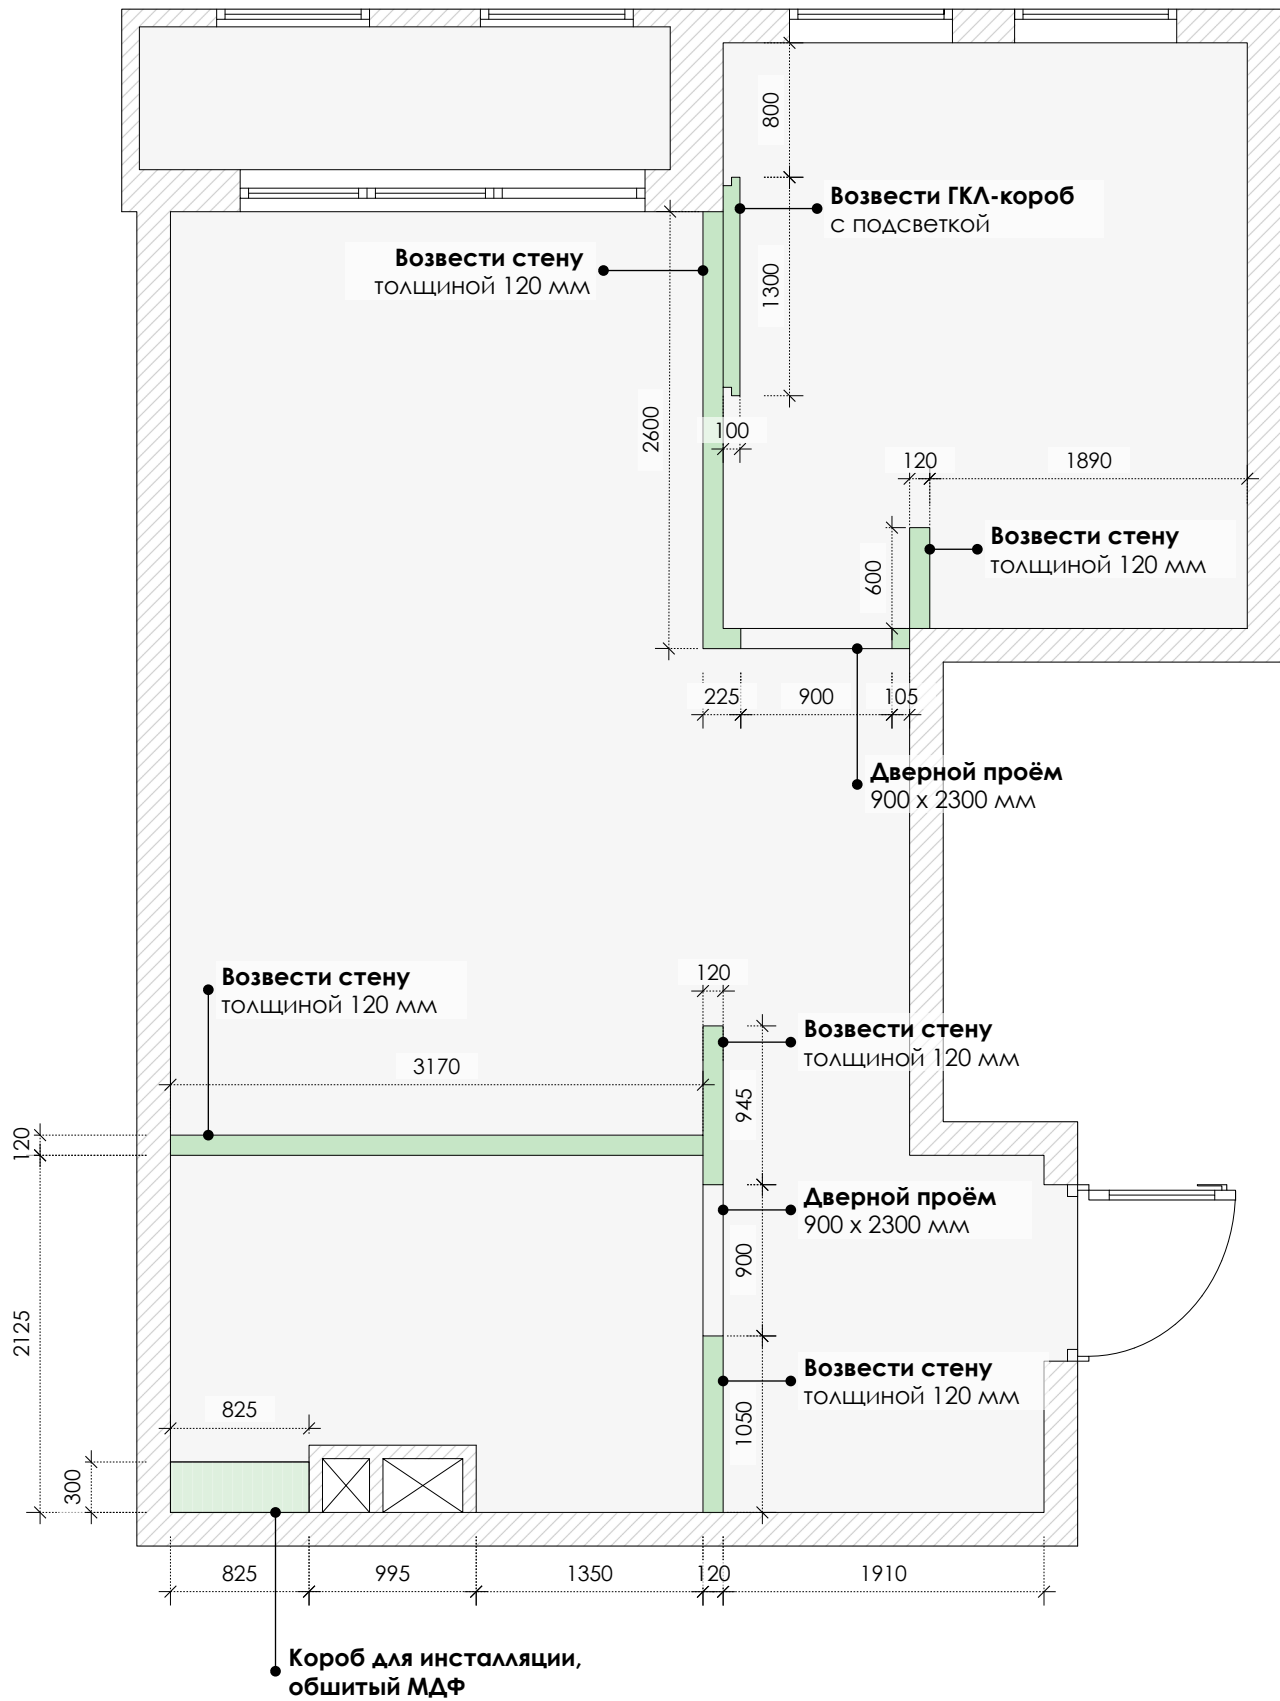


ДИЗАЙНЕР	САБИНА ЗЕНЧЕНКО
МАСШТАБ	1:45/ А3

ПРИМЕЧАНИЕ

- 1. Все размеры указаны в мм.
- 2. Необходимо учитывать возможные погрешности в проектных и реальных размерах.
- 3. Отступ от стен по периметру **150 мм**, кроме отдельно обозначенных узлов.

УСЛОВНЫЕ ОБОЗНАЧЕНИЯ

 Границы тёплого пола

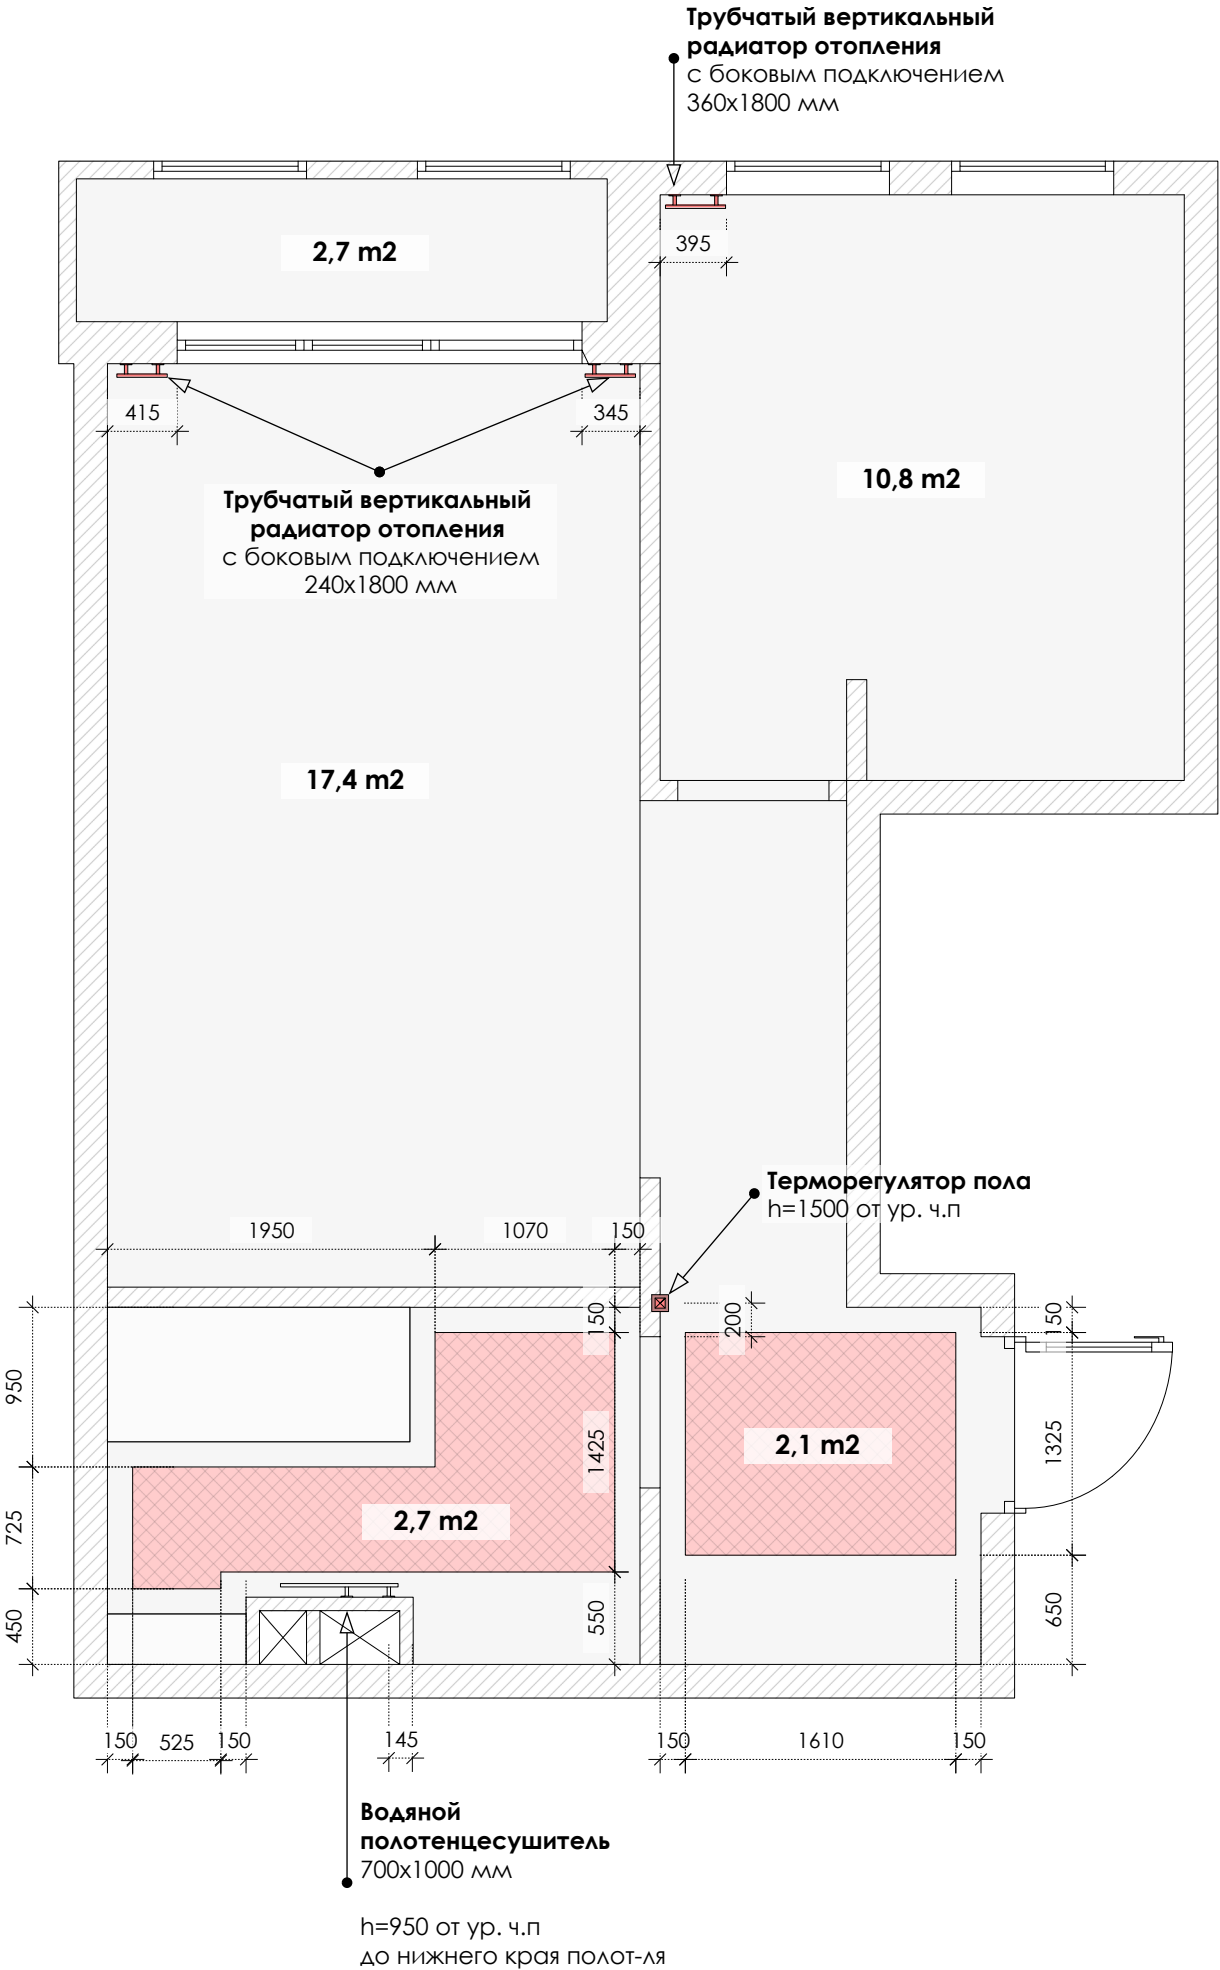


ДИЗАЙНЕР	САБИНА ЗЕНЧЕНКО
МАСШТАБ	1:45/ А3

ПРИМЕЧАНИЕ

- 1. Все размеры указаны в мм.
- 2. Необходимо учитывать возможные погрешности в проектных и реальных размерах.
- 3. Смотреть совместно с развёртками стен.
- 4. Установить датчики протечки воды в труднодоступных соединениях коммуникаций.
- 5. Обязателен доступ к коммуникациям в виде скрытого ревизионного люка.

УСЛОВНЫЕ ОБОЗНАЧЕНИЯ

- Канализация
- Холодная и горячая вода

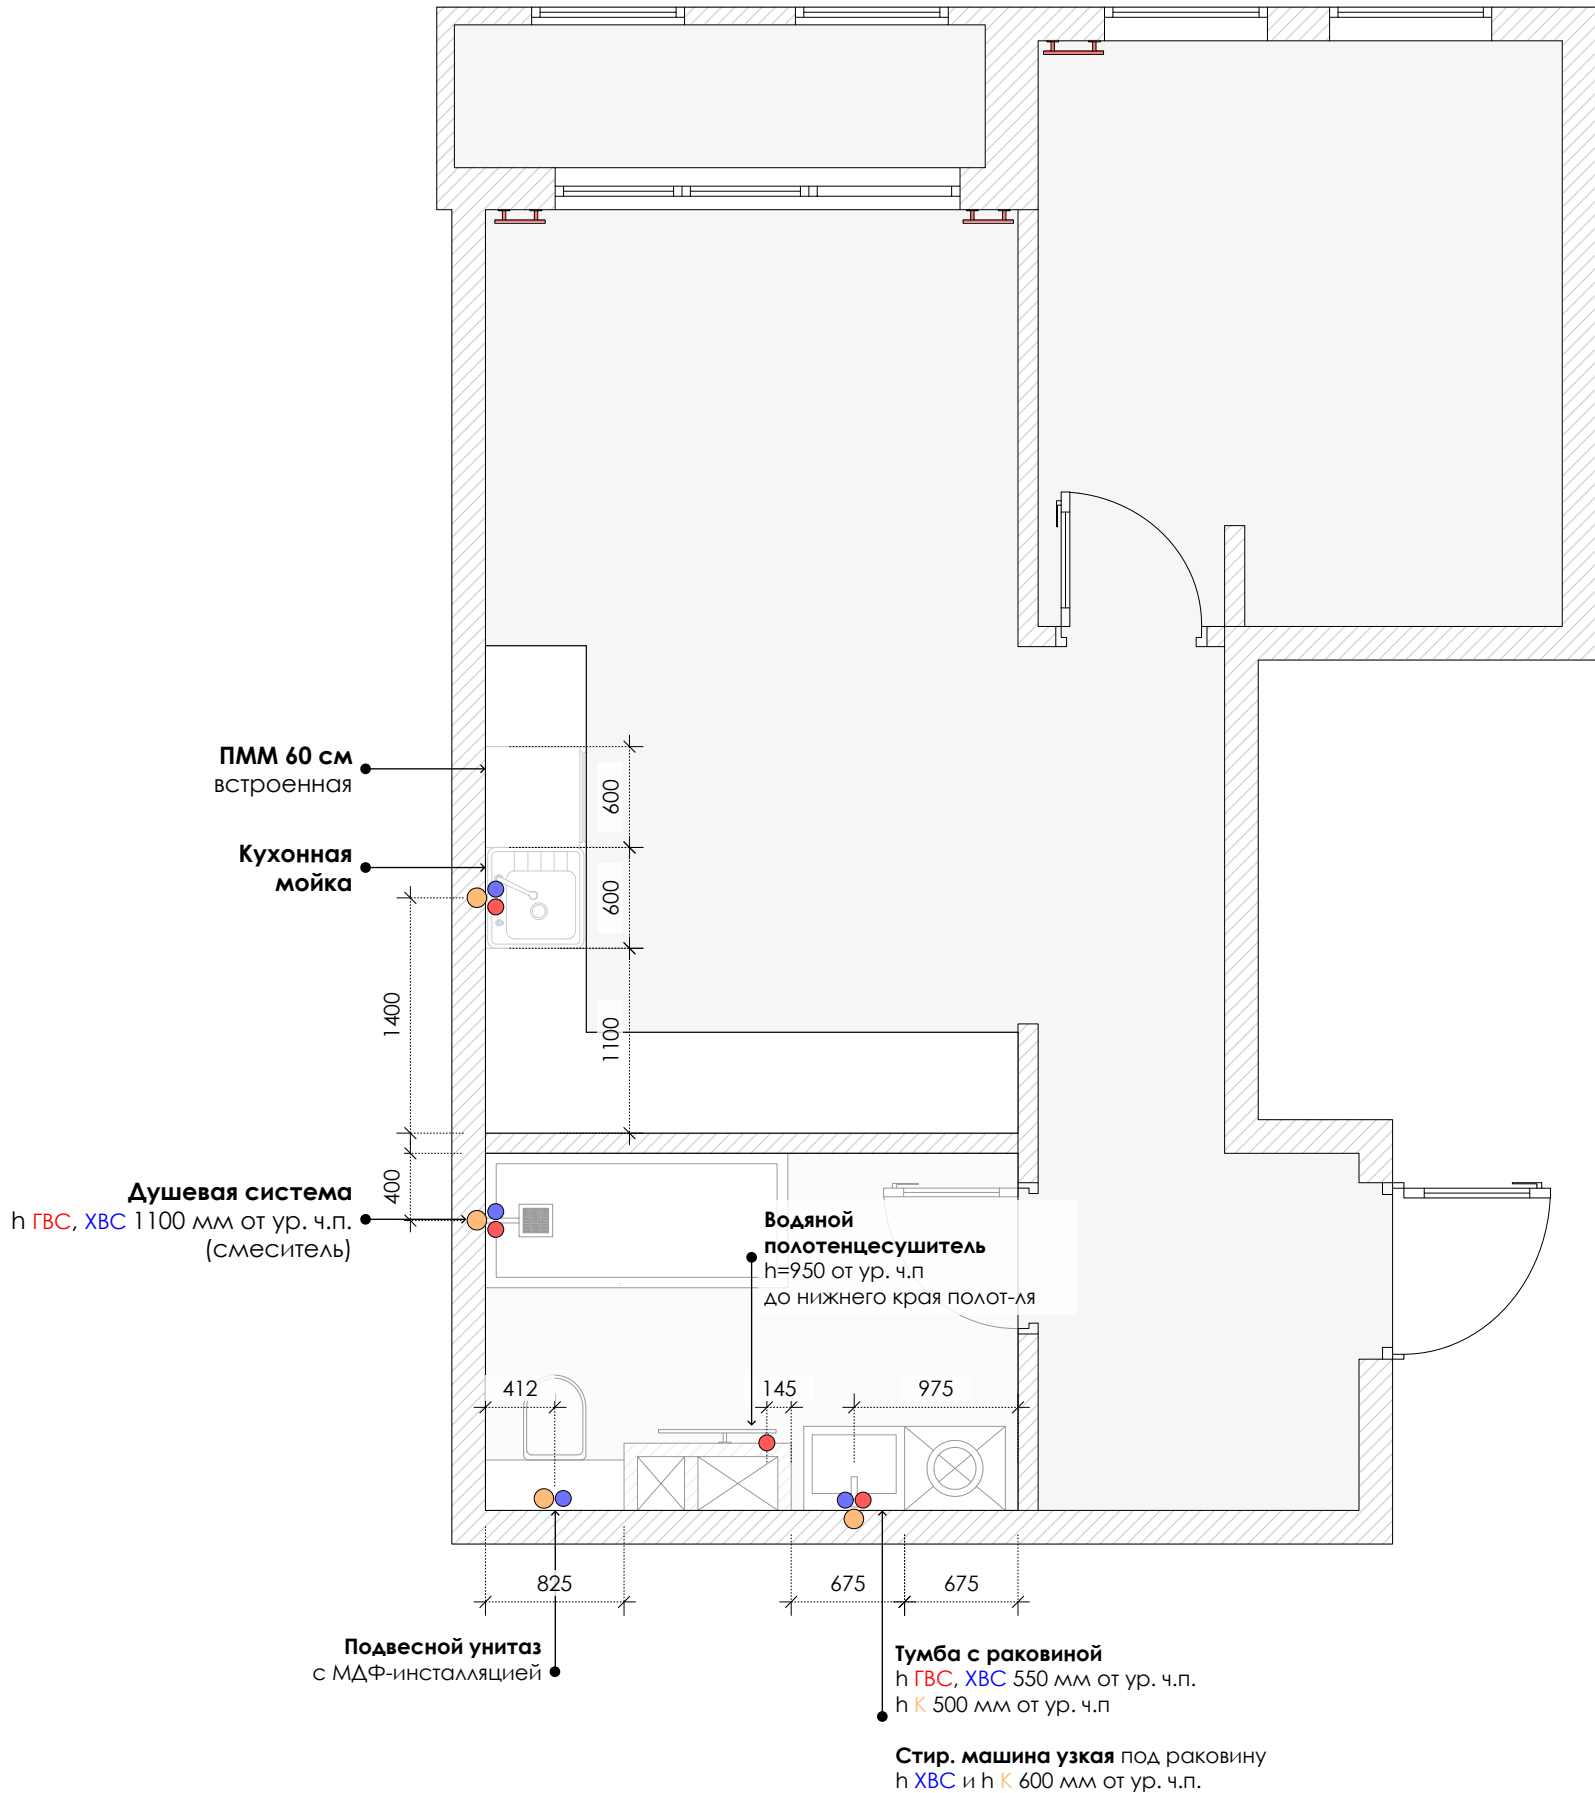

ДИЗАЙНЕР	САБИНА ЗЕНЧЕНКО
МАСШТАБ	1:45/ А3

! ПЕРЕД УКЛАДКОЙ НАПОЛЬНОГО ПОКРЫТИЯ **ОЗНАКОМИТЬСЯ**
С ТЕХНИКОЙ МОНТАЖА L-ОБРАЗНОГО МИКРОПЛИНТУСА !


Схема монтажа
L-образного
микроплинтуса



Напольный плинтус
Bello Deco XPS ПЗ 80x20 мм



Дверь скрытого
монтажа
под покраску

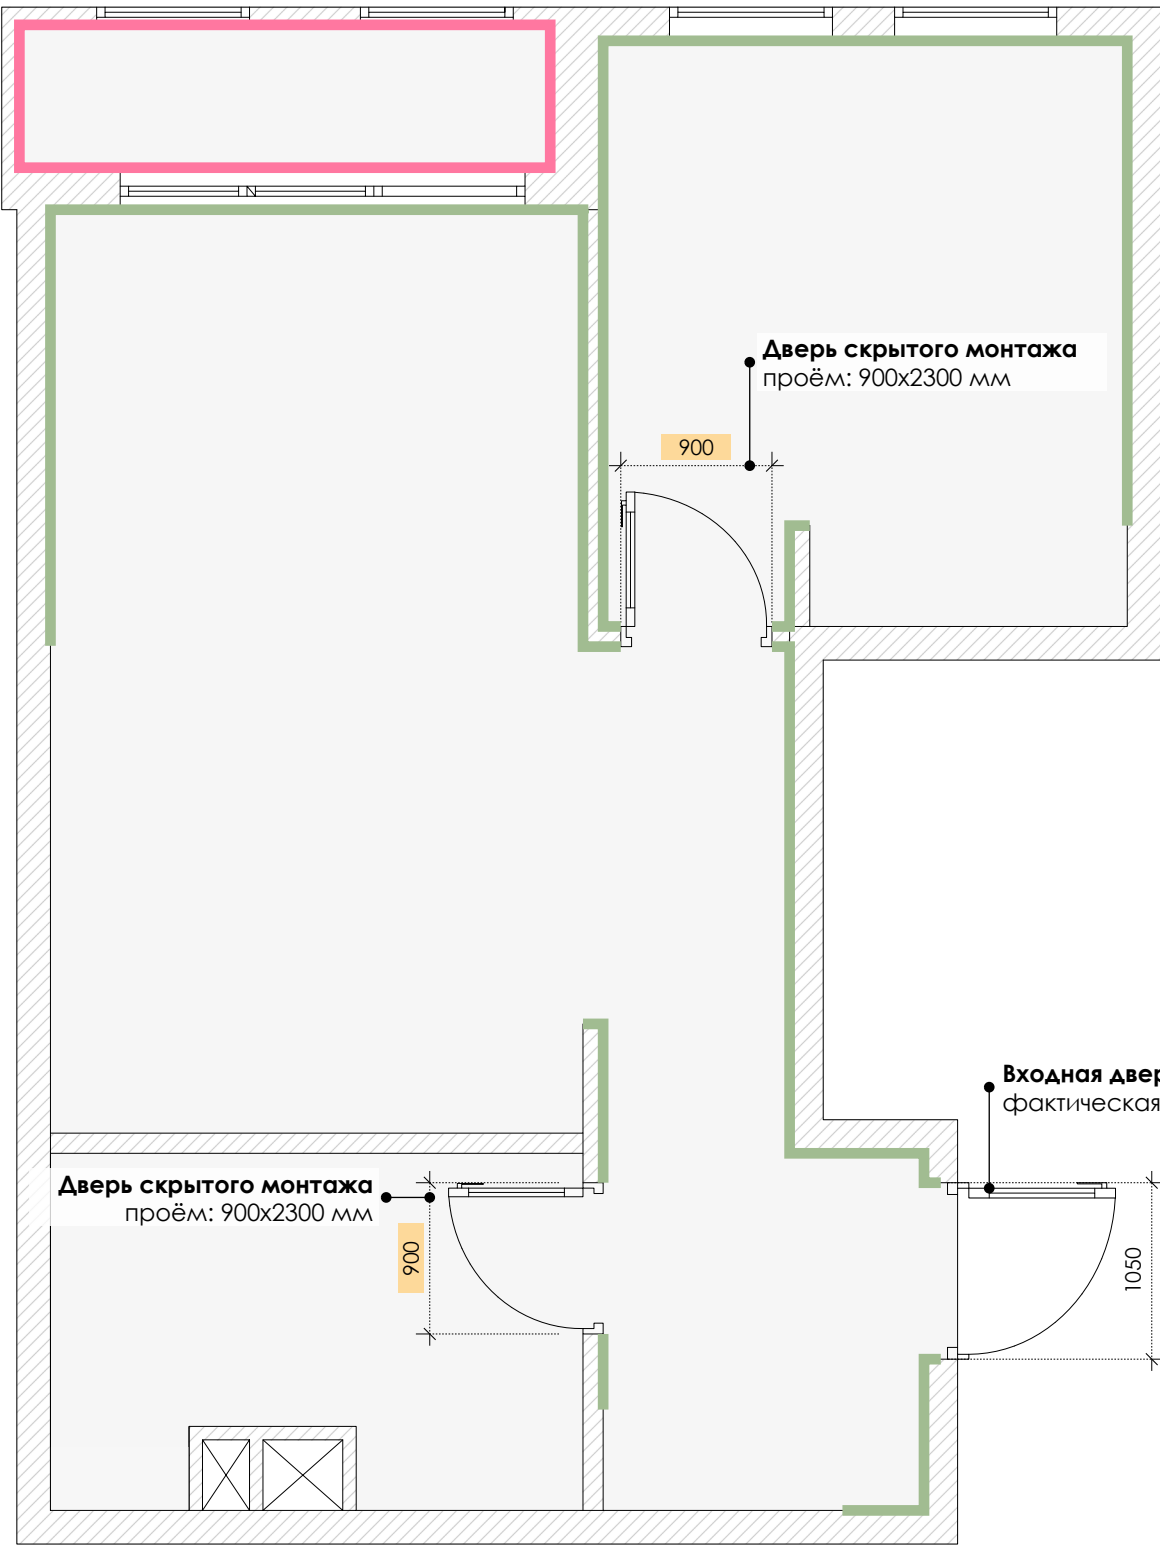

ПРИМЕЧАНИЕ

- 1. Все размеры указаны в мм.
- 2. Необходимо учитывать возможные погрешности в проектных и реальных размерах.
- 3. Размеры дверных полотен **уточнять у менеджера** в соответствии с дверными проёмами.
- 4. На схеме указана ширина дверного проёма.
- 5. Н межкомнатных дверных проёмов = 2300 mm
- 6. Обязателен **контрольный замер** дверных проёмов перед покупкой!

УСЛОВНЫЕ ОБОЗНАЧЕНИЯ

	Межкомнатная дверь скрытого монтажа под покраску	2 шт.
	Напольный плинтус Bello Deco XPS ПЗ 80x20 мм	22 м.п.
	Микроплинтус	8 м.п.

ДИЗАЙНЕР	САБИНА ЗЕНЧЕНКО
МАСШТАБ	1:45/ А3

ПРИМЕЧАНИЕ

- 1. Все размеры указаны в мм.
- 2. Необходимо учитывать возможные погрешности в проектных и реальных размерах.
- 3. Яркость и цвет светодиодной ленты **согласовать** с дизайнером или светодизайнером.
- 4. Н **чернового потолка** 2970 мм.
- 5. На чертеже указаны размеры для **натяжного потолка**.
- 6. Предусмотреть двух/трехрядный **скрытый карниз с подсветкой**.
- 7. Рекомендовано произвести **гидроизоляцию потолка** в санузле.


УСЛОВНЫЕ ОБОЗНАЧЕНИЯ

Светодиодная лента/ линия

-50 мм от уровня перекрытия
ниша для карниза и штор с подсветкой

-100 мм от уровня перекрытия
натяжной, матовый


-150 мм от уровня перекрытия

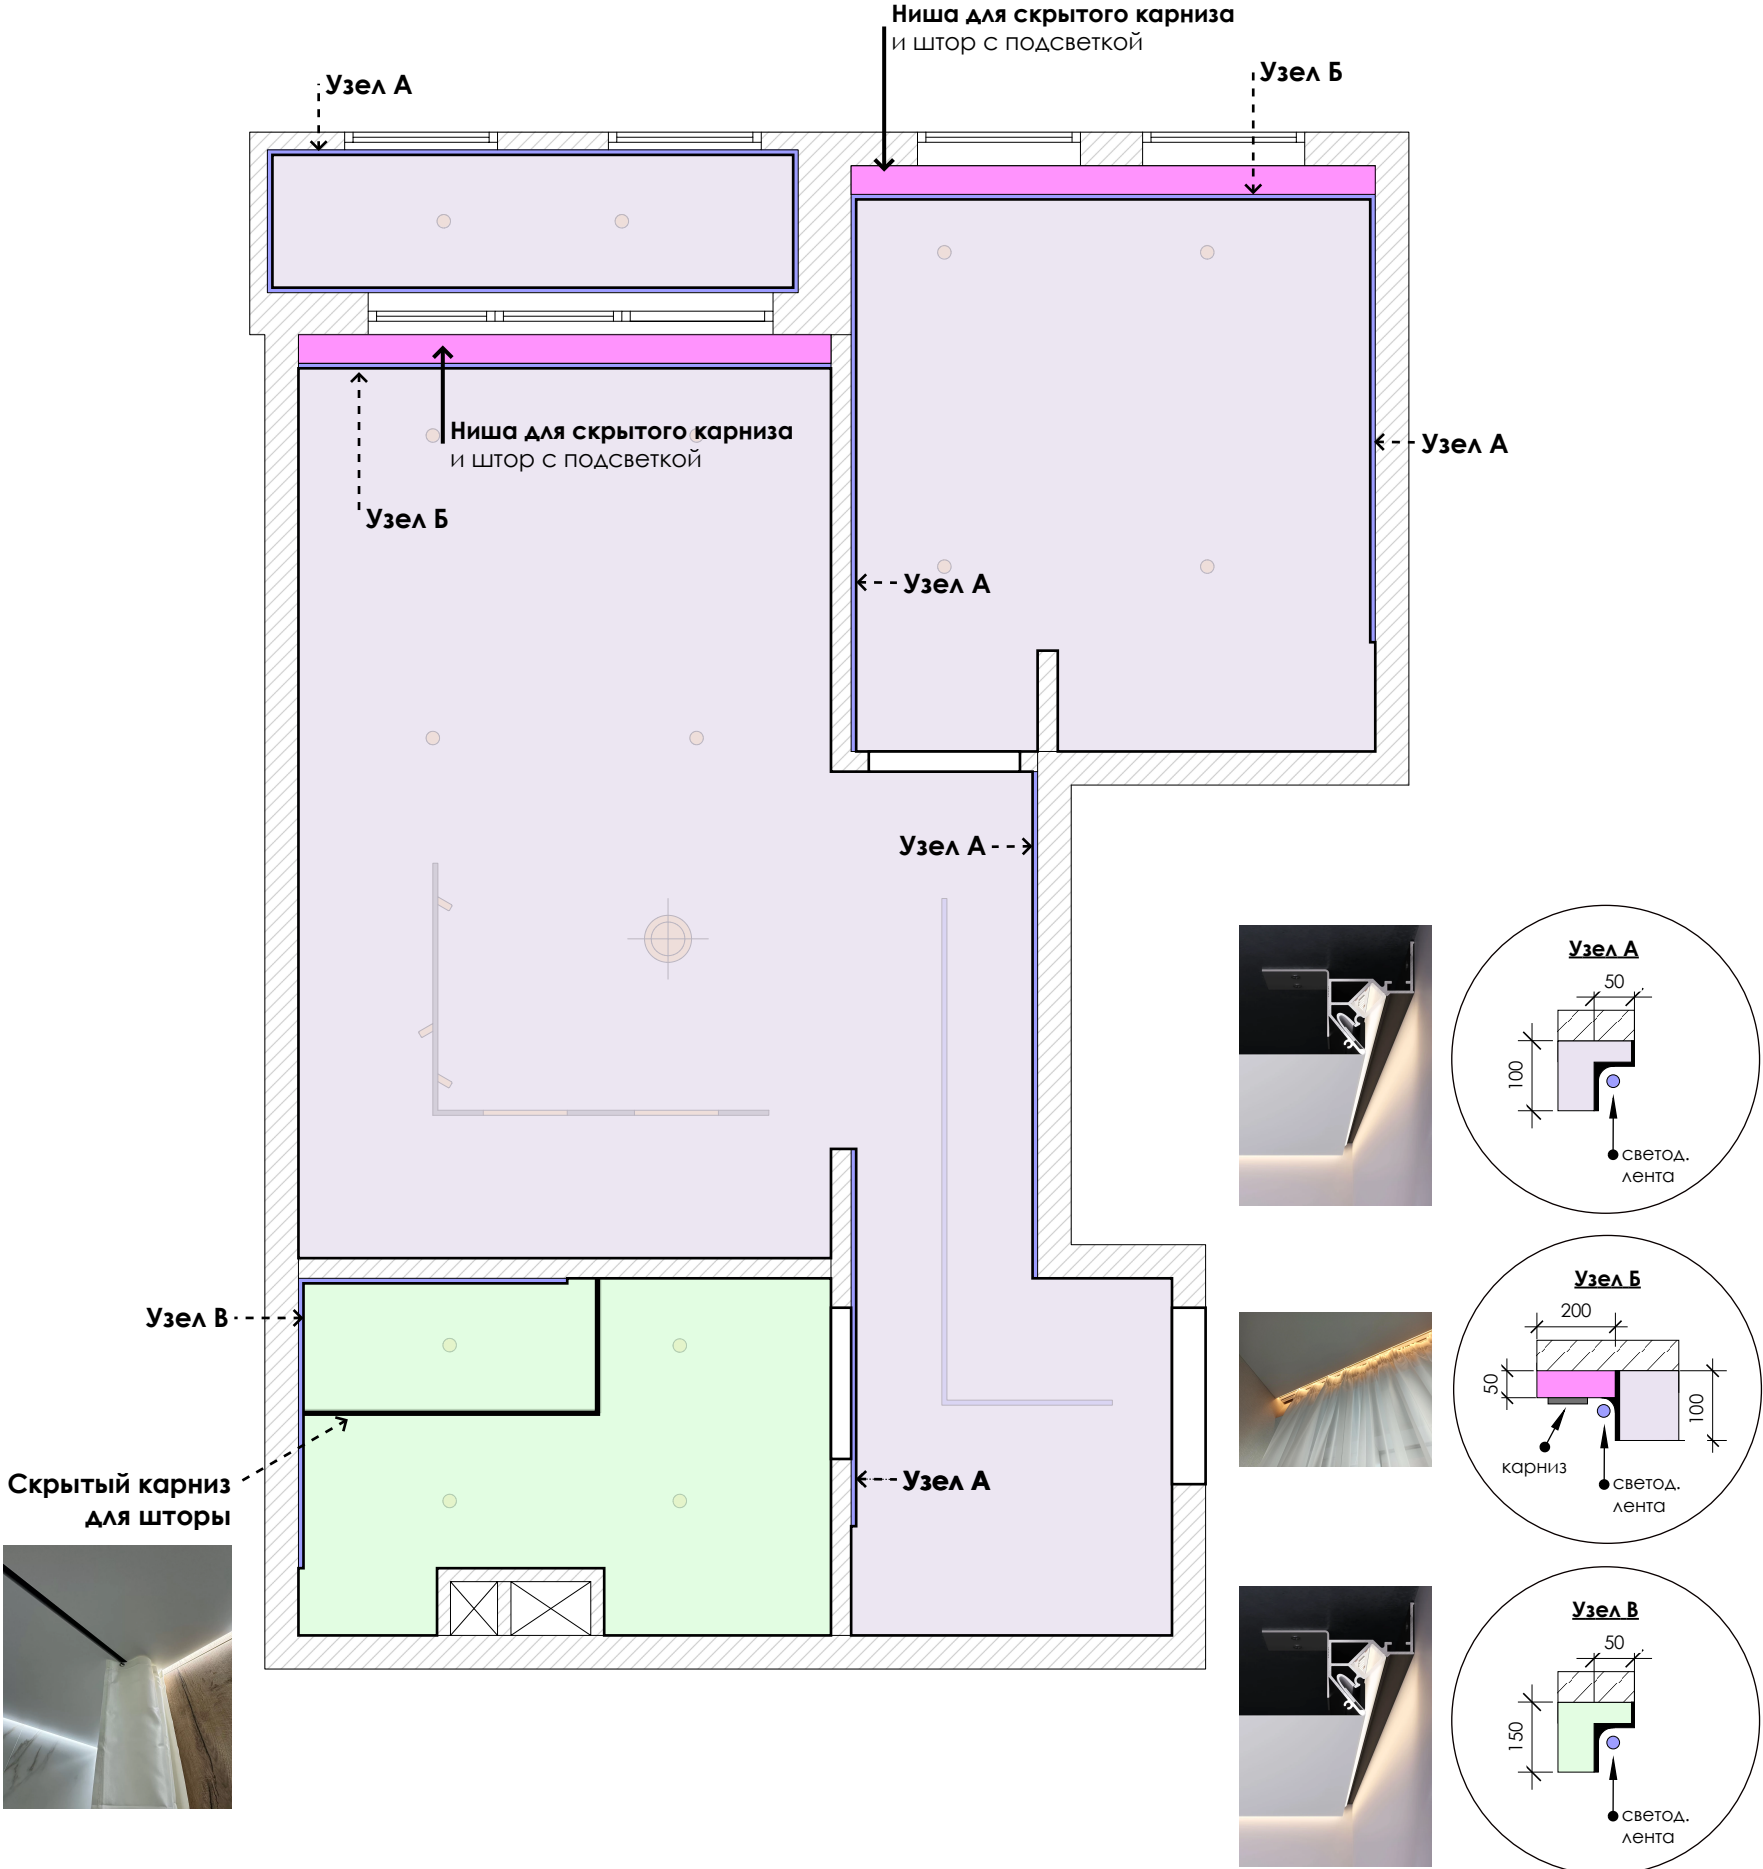


ДИЗАЙНЕР	САБИНА ЗЕНЧЕНКО
МАСШТАБ	1:45/ А3

ПРИМЕЧАНИЕ

- 1. Все размеры указаны в мм.
- 2. Необходимо учитывать возможные погрешности в проектных и реальных размерах.

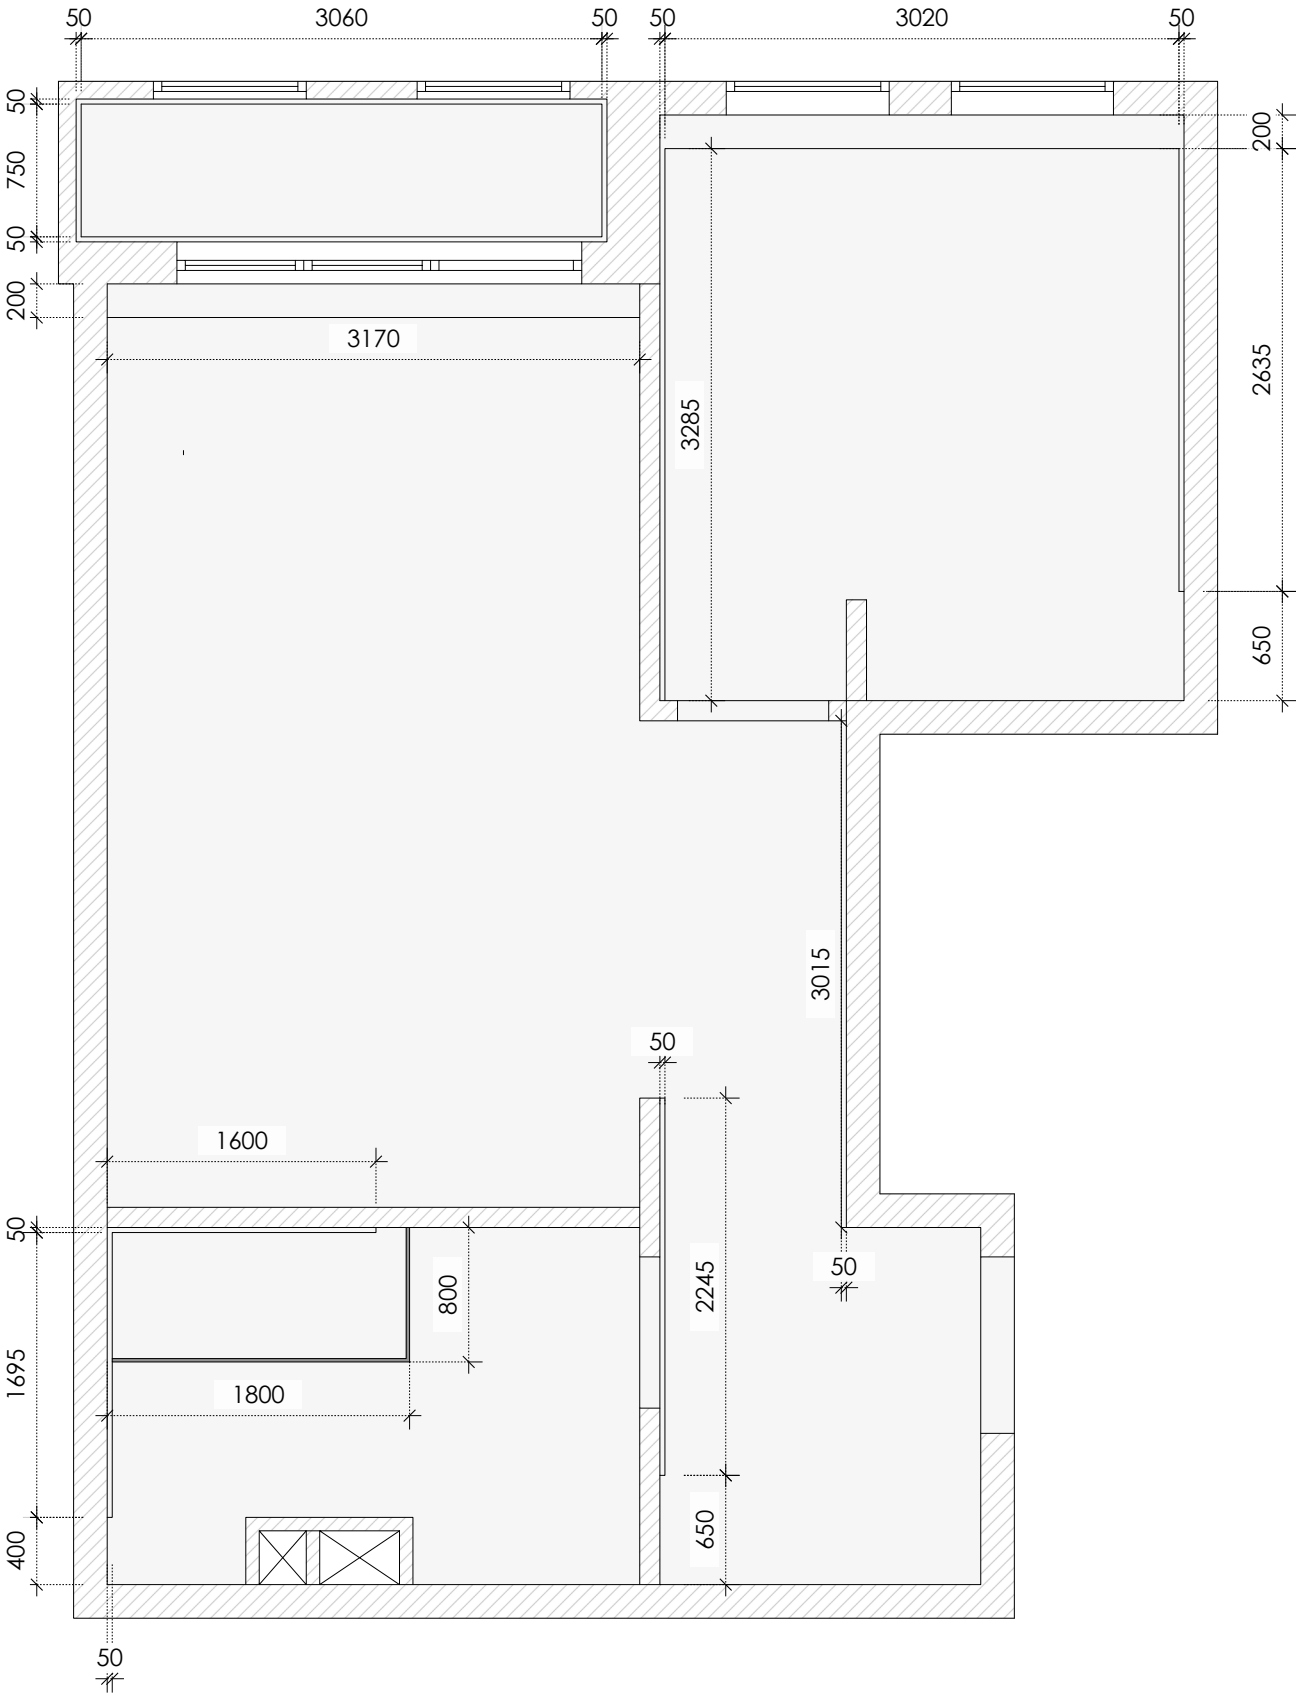

ДИЗАЙНЕР	САБИНА ЗЕНЧЕНКО
МАСШТАБ	1:45/ А3

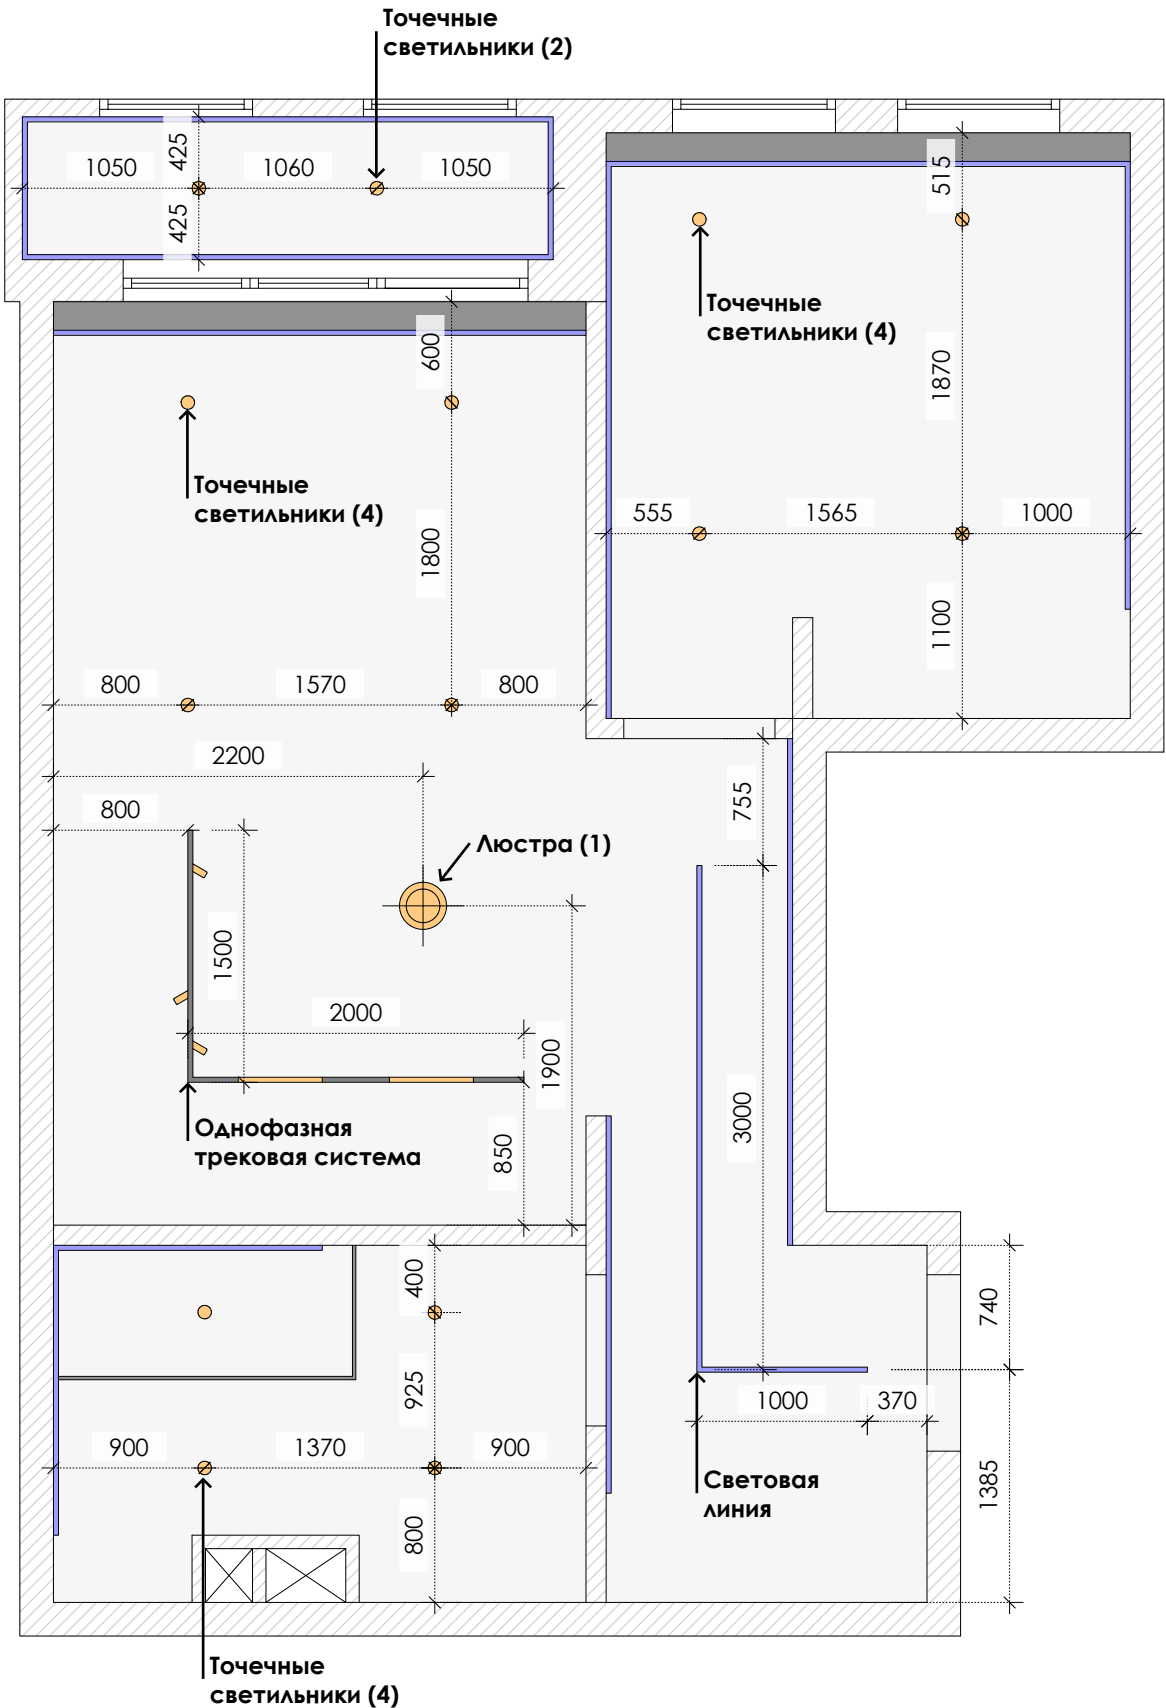

ПРИМЕЧАНИЕ

- 1. Все размеры указаны в мм.
- 2. Необходимо учитывать возможные погрешности в проектных и реальных размерах.
- 3. Яркость и цвет светодиодной ленты **согласовать** с дизайнером или светодизайнером.
- 4. Все размеры даны **от центра привязки позиции** (кроме отдельно указанных).

УСЛОВНЫЕ ОБОЗНАЧЕНИЯ

Светодиодная лента/ линия

ДИЗАЙНЕР	САБИНА ЗЕНЧЕНКО
МАСШТАБ	1:45/ А3

ПРИМЕЧАНИЕ

- 1. Все размеры указаны в мм.
- 2. Необходимо учитывать возможные погрешности в проектных и реальных размерах.
- 3. Яркость и цвет светодиодной ленты **согласовать** с дизайнером или светодизайнером.
- 4. Смотреть **совместно** с планом расположения электрооборудования, лист 12.


УСЛОВНЫЕ ОБОЗНАЧЕНИЯ

Эл. щит

Выпуск под подсветку

Настенный светильник, БРА

Проектируемый выключатель

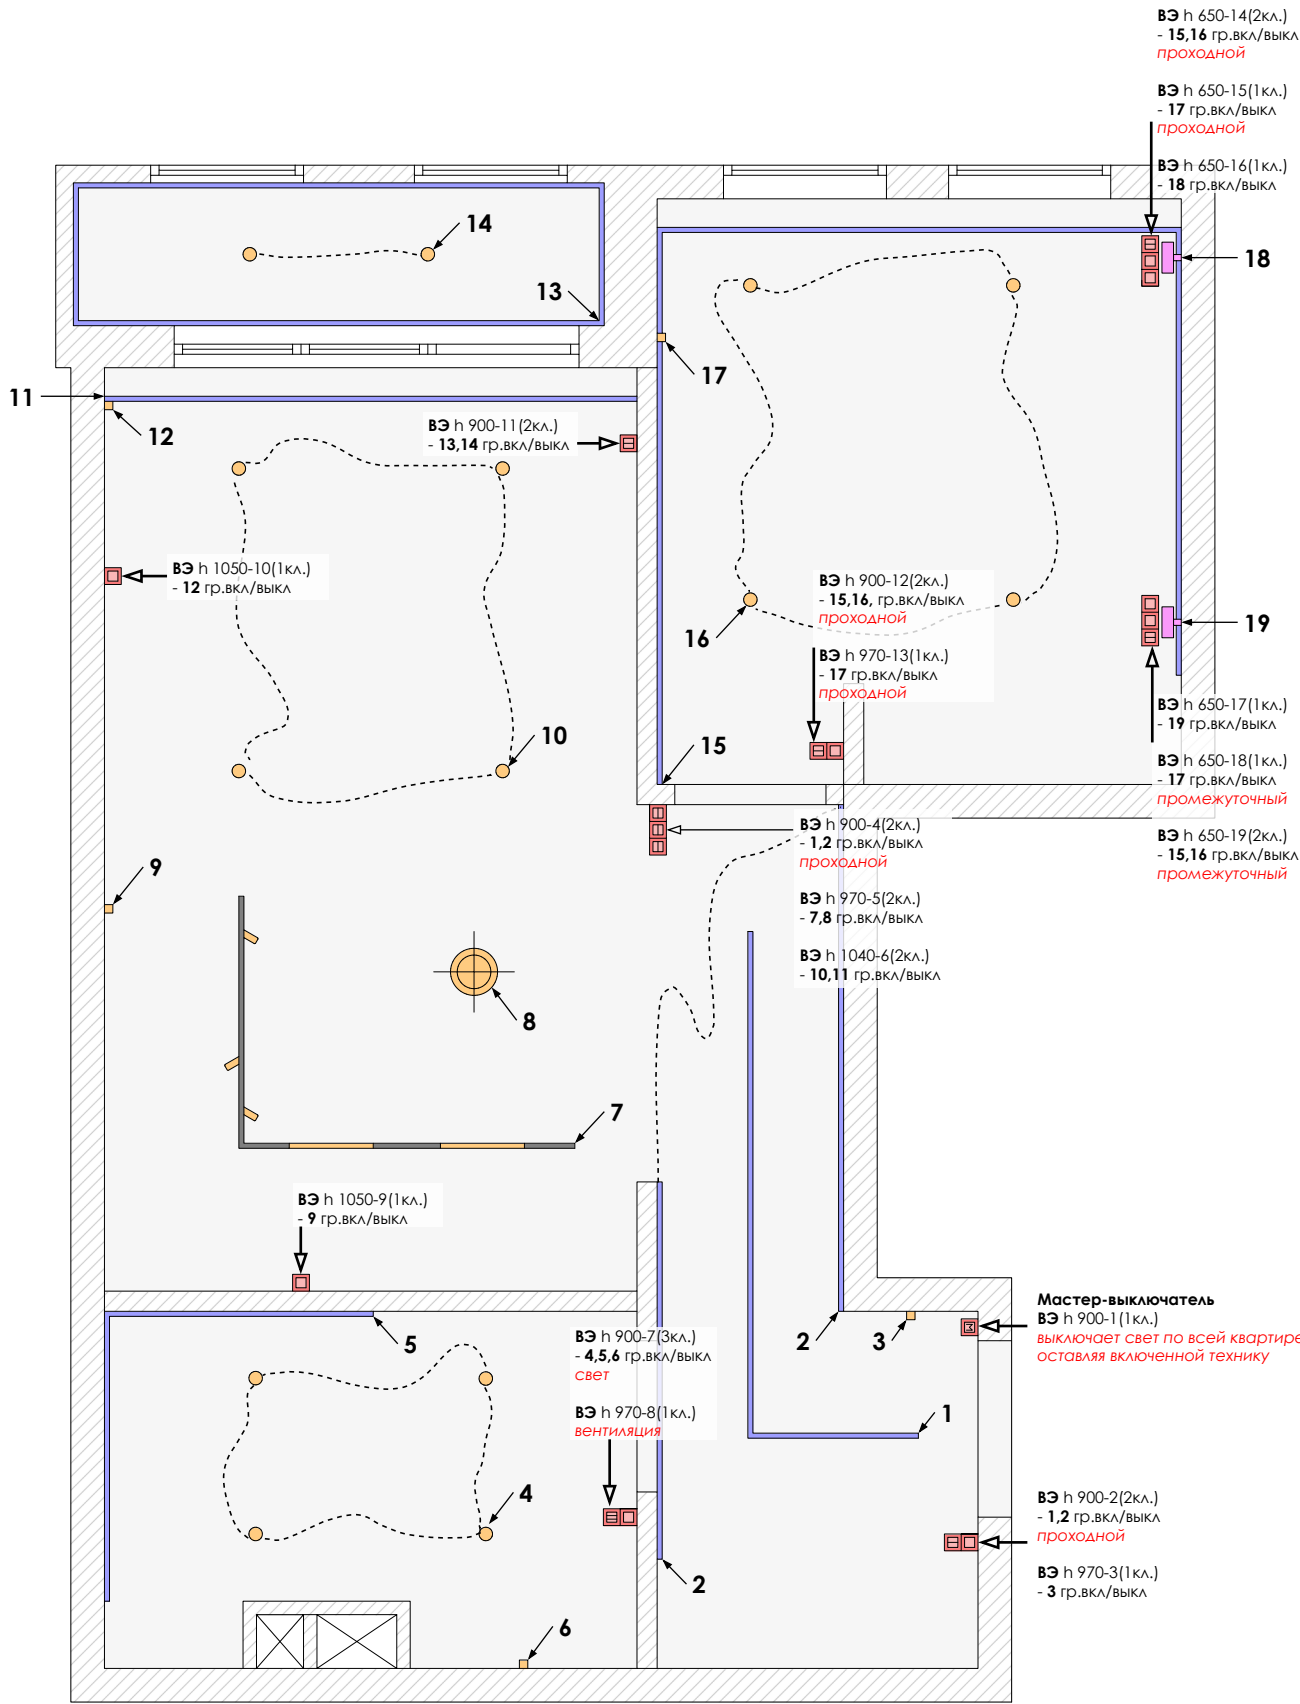

ДИЗАЙНЕР	САБИНА ЗЕНЧЕНКО
МАСШТАБ	1:45/ А3

ПРИМЕЧАНИЕ

1. Все размеры указаны в мм.
2. Необходимо учитывать возможные погрешности в проектных и реальных размерах.
3. Все размеры даны **от центра привязки позиции** (кроме отдельно указанных).
4. Смотреть **совместно** со схемой вкл.-выкл. электроосвещения, лист 11.

УСЛОВНЫЕ ОБОЗНАЧЕНИЯ

- Эл. щит
- Домофон
- Выпуск под подсветку
- Вывод под кондиционер
- Настенный светильник, БРА
- Терморегулятор тёплого пола
- Проектируемый выключатель
- Проектируемая розетка
- РИ

h -1500 - № роз. - **розетка информационная/ TV розетка**
- РЭ

h - 300 - № роз. (кол-во гнёзд) - **розетка электрическая**
- ВЭ

h - 900 - № выкл. (кол-во клавиш) - **выключатель электрический**


РАСШИФРОВКА

- РЭ h 300-9(2гн.)**
Девятая по счёту эл. розетка на высоте 300 мм от ур. ч.п. **с 2 гнёздами**
- ВЭ h 900-9(2кл.)**
Девятый по счёту эл. выключатель на высоте 900 мм от ур. ч.п. **с 2 клавишами**
- Проходной

- выключатель, работающий от 2 мест включения
- Промежуточный

- выключатель, расположенный между двумя проходными выключателями. (для 3 мест включения)
- IP 44

- влагозащищённая розетка или выключатель

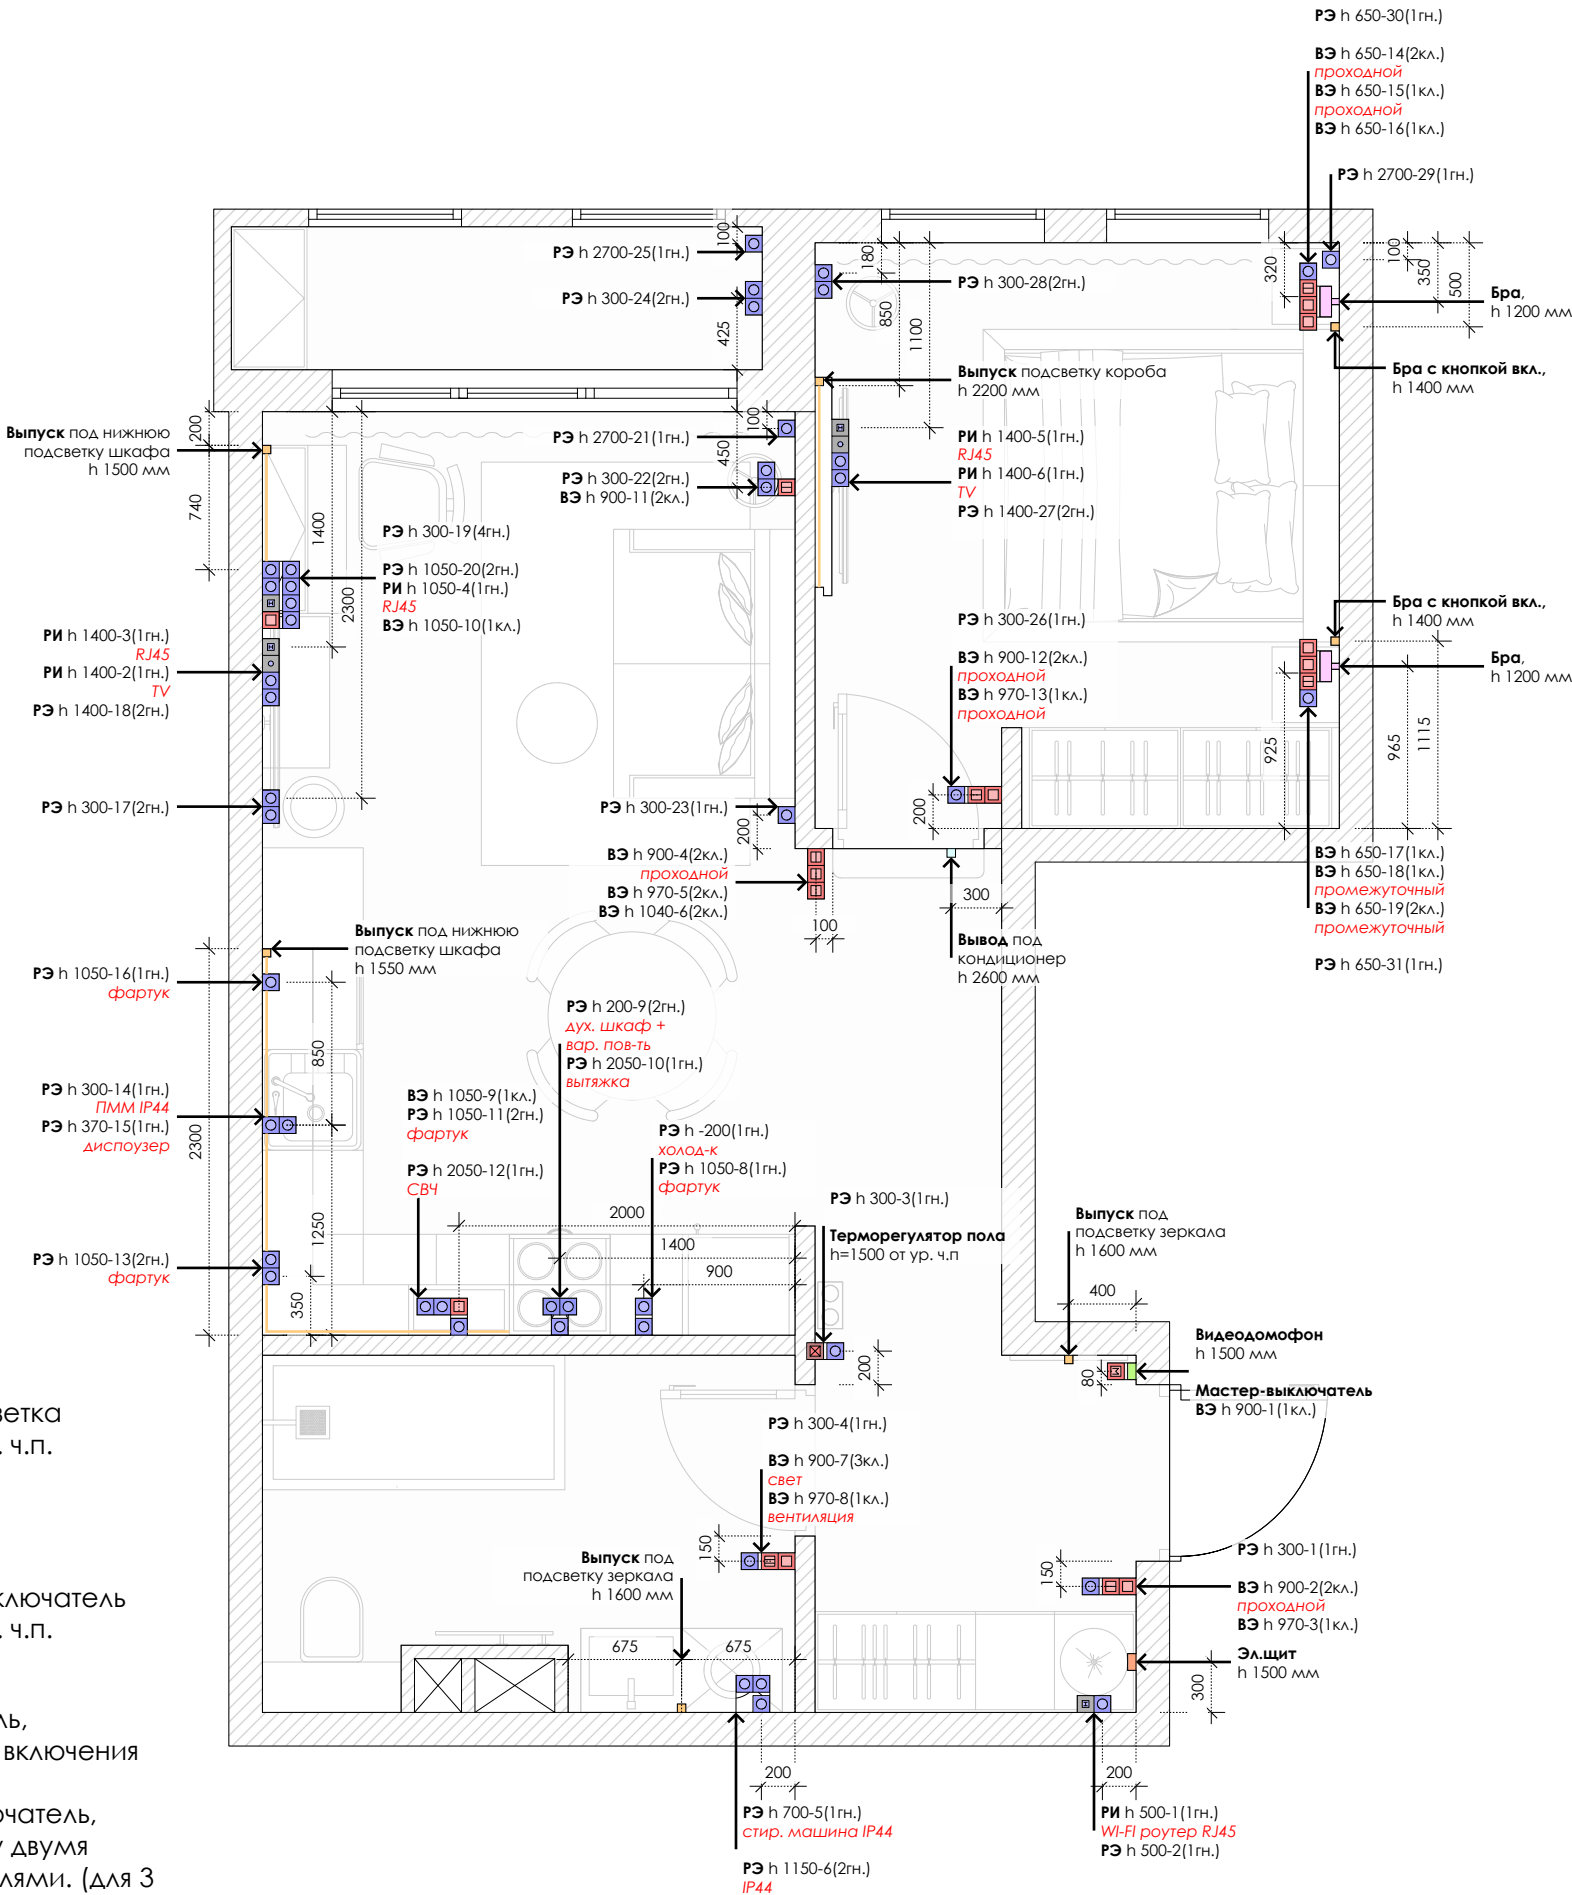

ДИЗАЙНЕР	САБИНА ЗЕНЧЕНКО
МАСШТАБ	1:45/ А3